


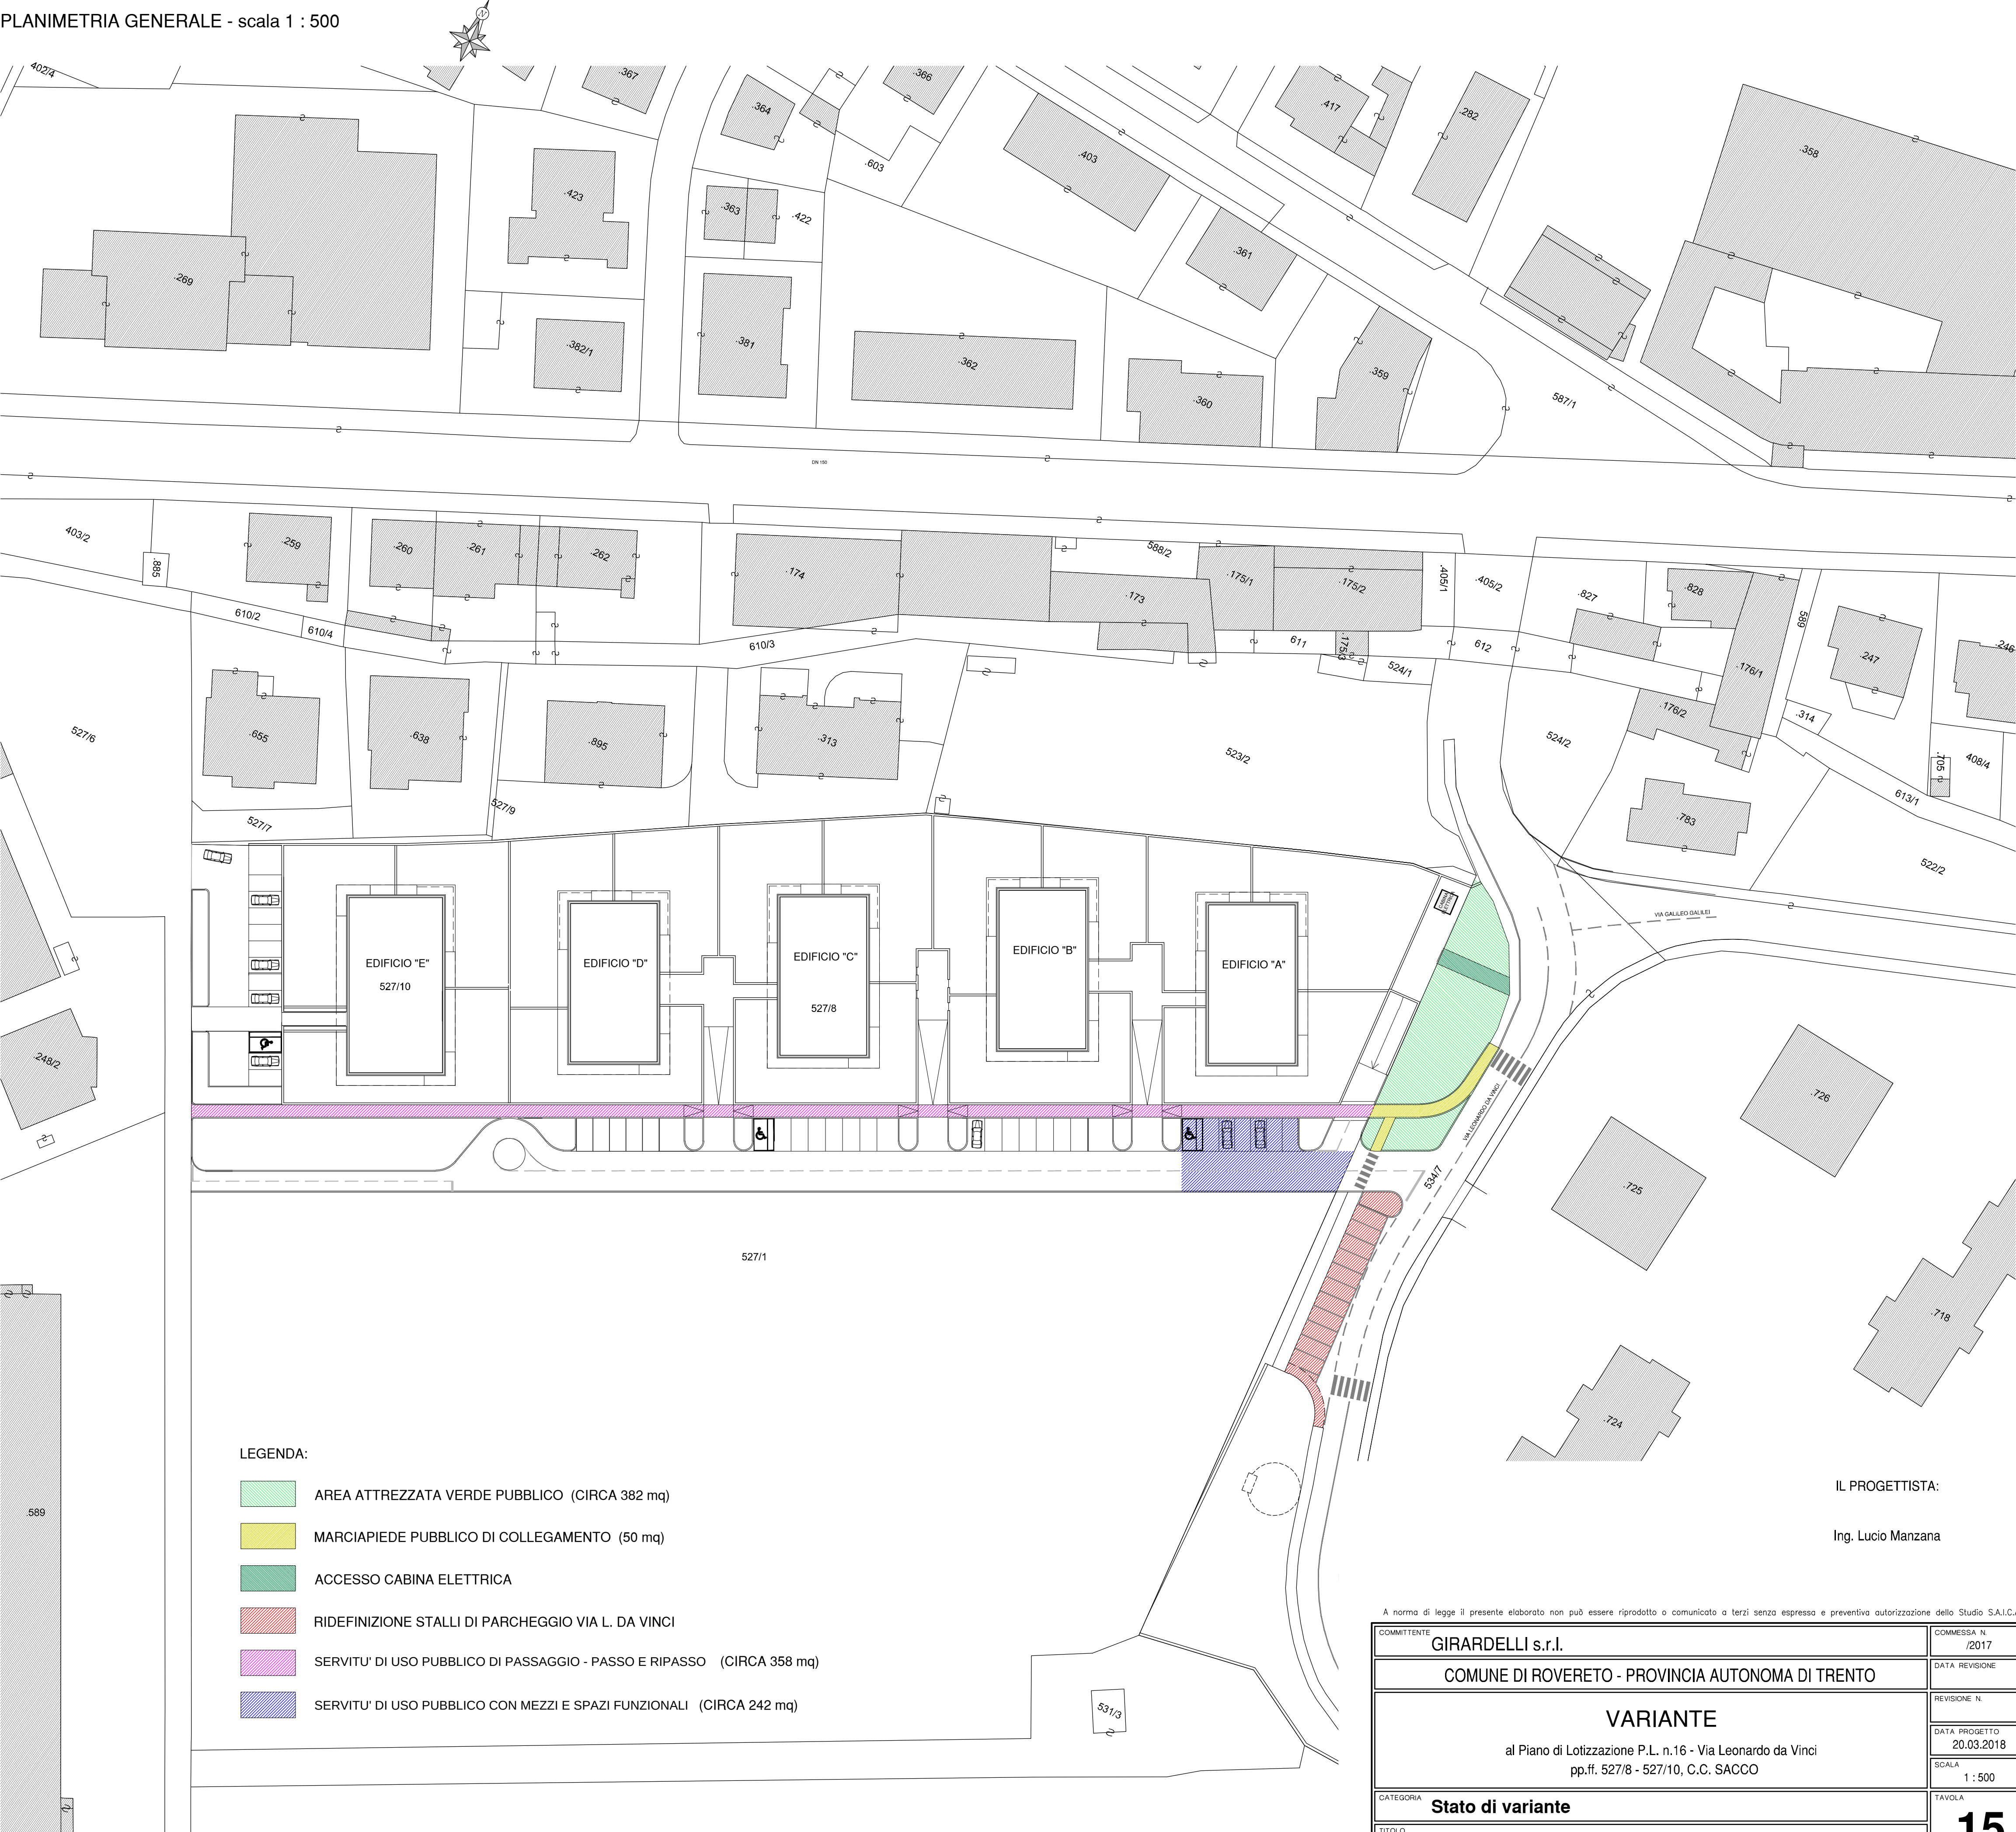

- LEGENDA:
- AREA ATTREZZATA VERDE PUBBLICO (CIRCA 382 mq)
 - MARCIAPIEDE PUBBLICO DI COLLEGAMENTO (50 mq)
 - ACCESSO CABINA ELETTRICA
 - RIDEFINIZIONE STALLI DI PARCHEGGIO VIA L. DA VINCI
 - SERVITU' DI USO PUBBLICO DI PASSAGGIO - PASSO E RIPASSO (CIRCA 358 mq)
 - SERVITU' DI USO PUBBLICO CON MEZZI E SPAZI FUNZIONALI (CIRCA 242 mq)

IL PROGETTISTA:

Ing. Lucio Manzana

A norma di legge il presente elaborato non può essere riprodotto o comunicato a terzi senza espressa e preventiva autorizzazione dello Studio S.A.I.C.A.

COMMITTENTE	GIRARDELLI s.r.l.	COMMESSA N.	/2017
	COMUNE DI ROVERETO - PROVINCIA AUTONOMA DI TRENTO	DATA REVISIONE	
	VARIANTE	REVISIONE N.	
	al Piano di Lotizzazione P.L. n.16 - Via Leonardo da Vinci	DATA PROGETTO	20.03.2018
	pp. ff. 527/8 - 527/10, C.C. SACCO	SCALA	1 : 500
CATEGORIA	Stato di variante	TAVOLA	15
TITOLO	Schema opere di urbanizzazione e relative servitù		

S.A.I.C.A. Studio Associato Ingegneria Civile ed Ambientale
dotting. Paolo Chiusole - dotting. Lucio Manzana - dotting. Marco Peterlini - dotting. Giovanni Pisetti
Rovereto (TN) - via Prati 16 - tel. 0464 435305 - fax 0464 487560 - e-mail info@studiosalca.com - P.IVA 01452750225