
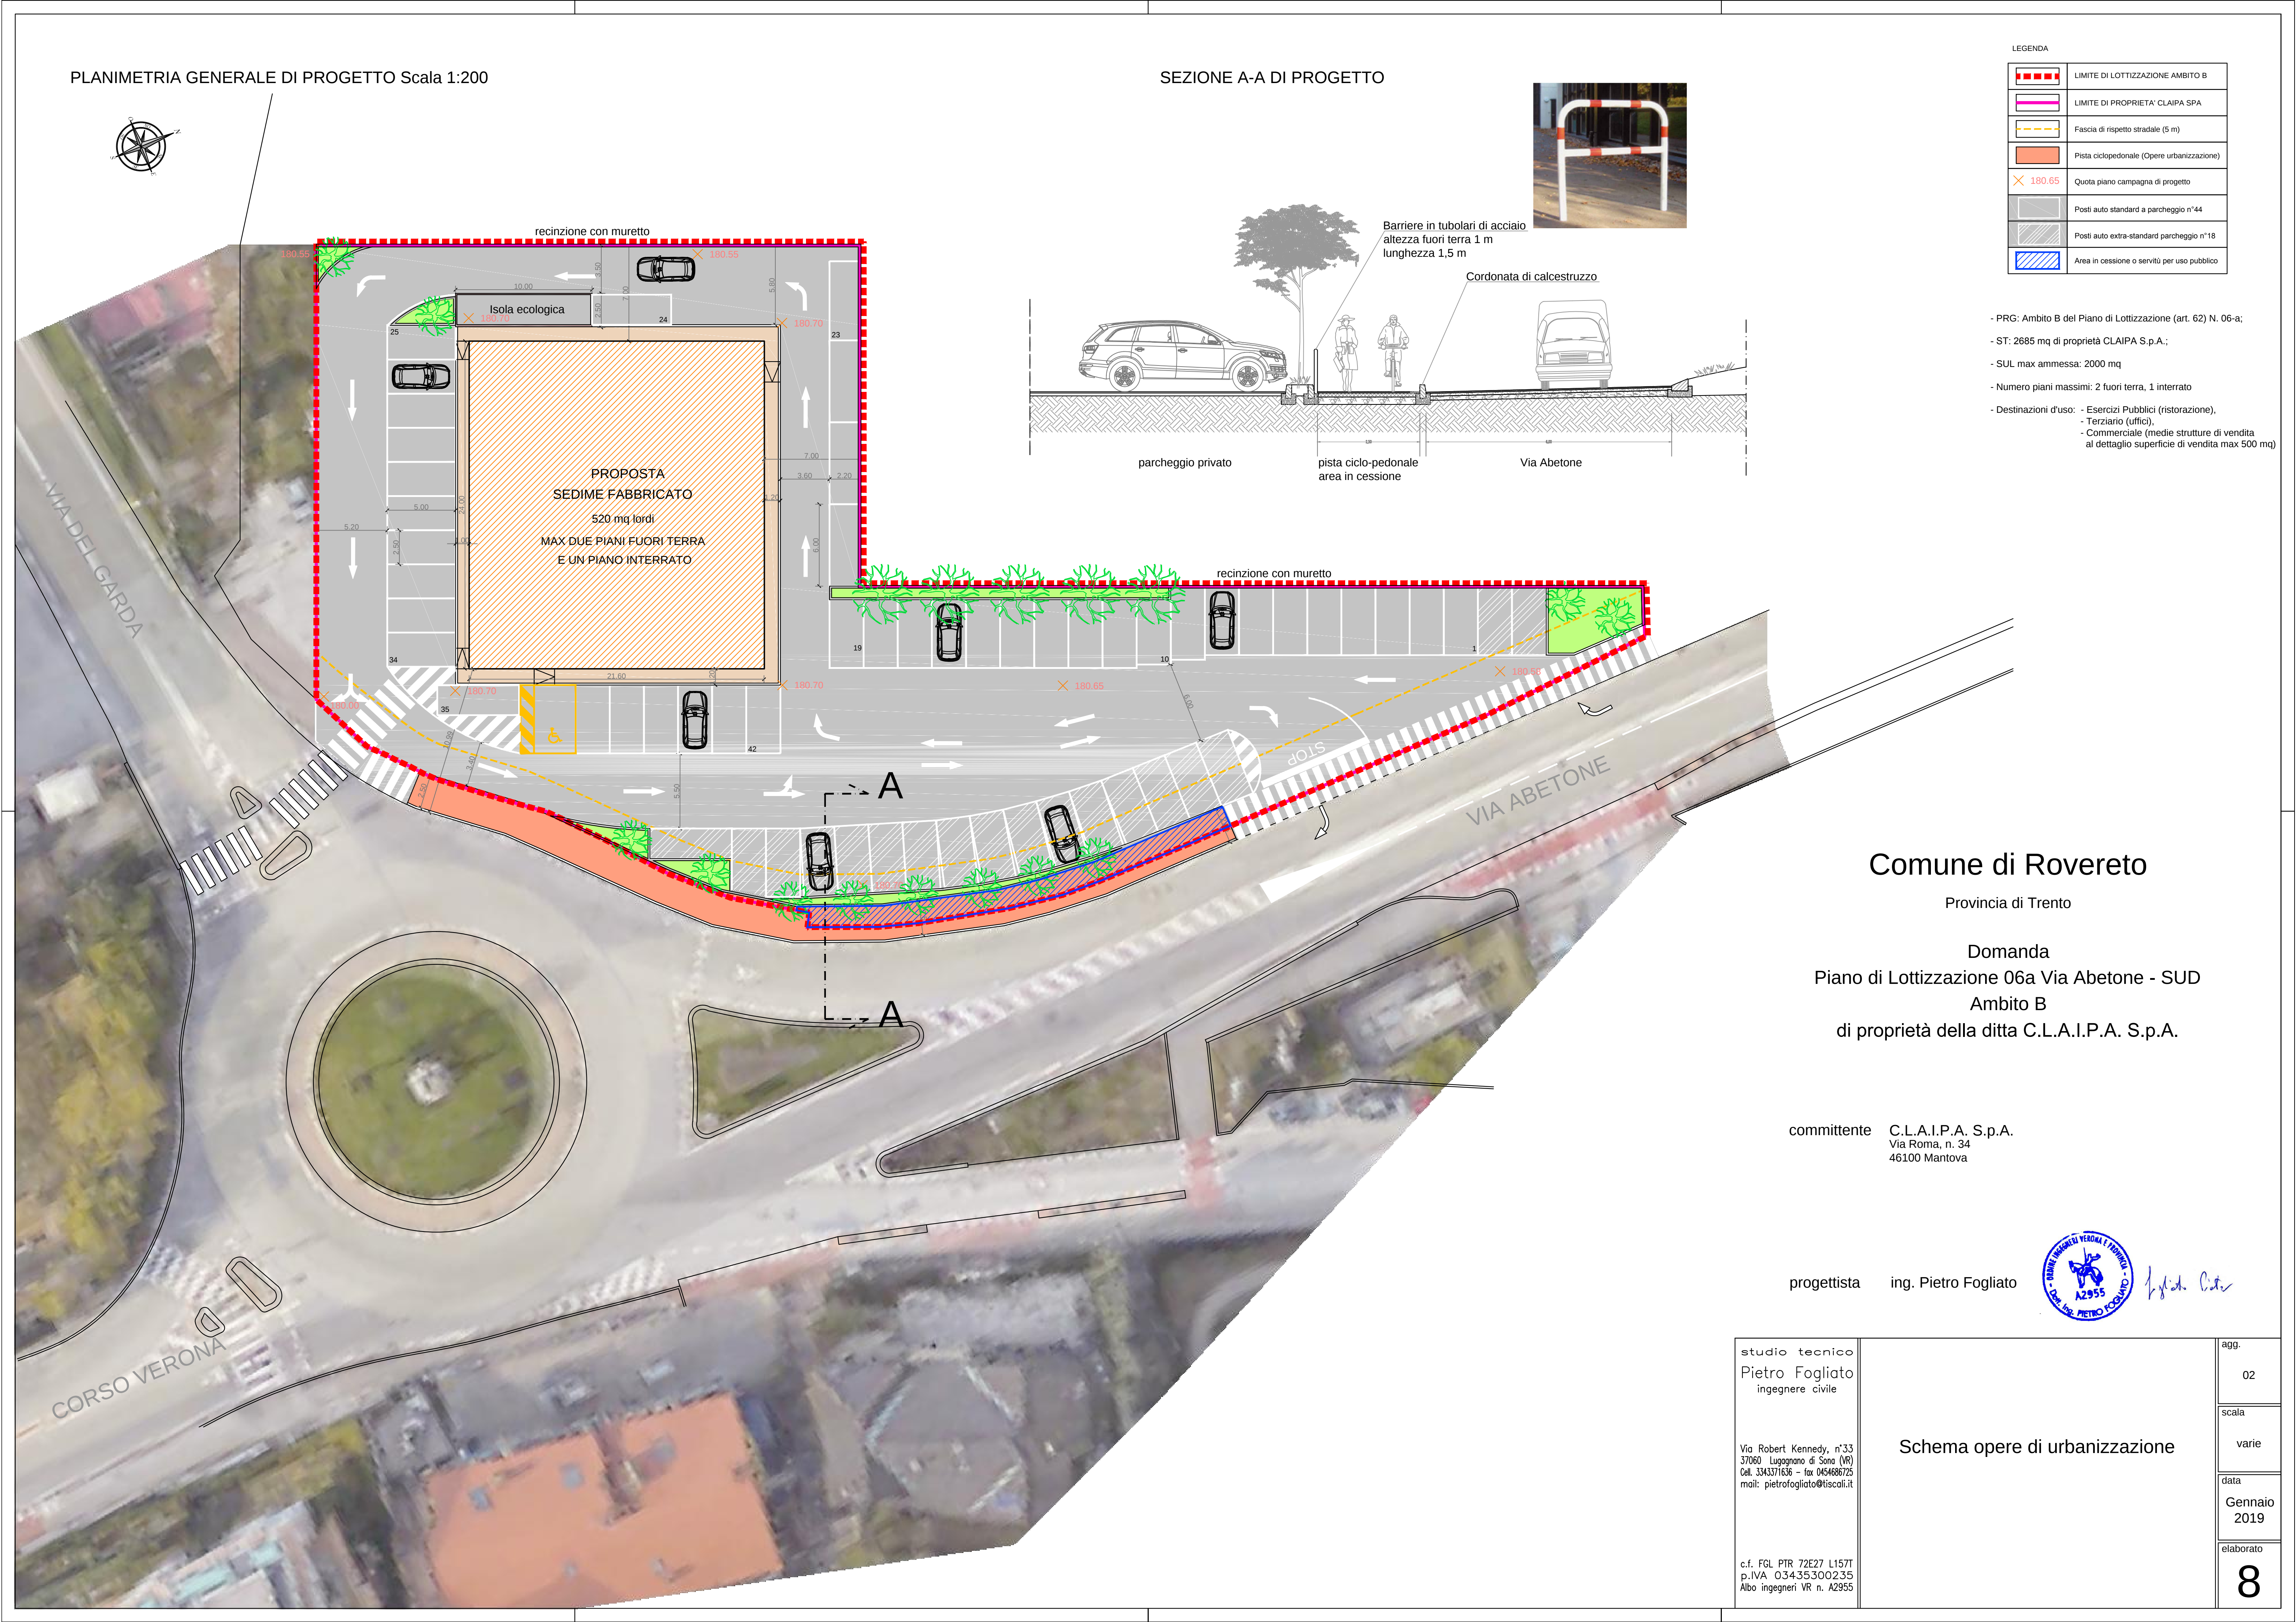


	LIMITE DI LOTTIZZAZIONE AMBITO B
	LIMITE DI PROPRIETA' CLAIPA SPA
	Fascia di rispetto stradale (5 m)
	Pista ciclopedonale (Opere urbanizzazione)
	Quota piano campagna di progetto
	Posti auto standard a parcheggio n°44
	Posti auto extra-standard parcheggio n°18
	Area in cessione o servitù per uso pubblico

- PRG: Ambito B del Piano di Lottizzazione (art. 62) N. 06-a;
- ST: 2685 mq di proprietà CLAIPA S.p.A.;
- SUL max ammessa: 2000 mq
- Numero piani massimi: 2 fuori terra, 1 interrato
- Destinazioni d'uso: - Esercizi Pubblici (ristorazione),
- Terziario (uffici),
- Commerciale (medie strutture di vendita al dettaglio superficie di vendita max 500 mq)

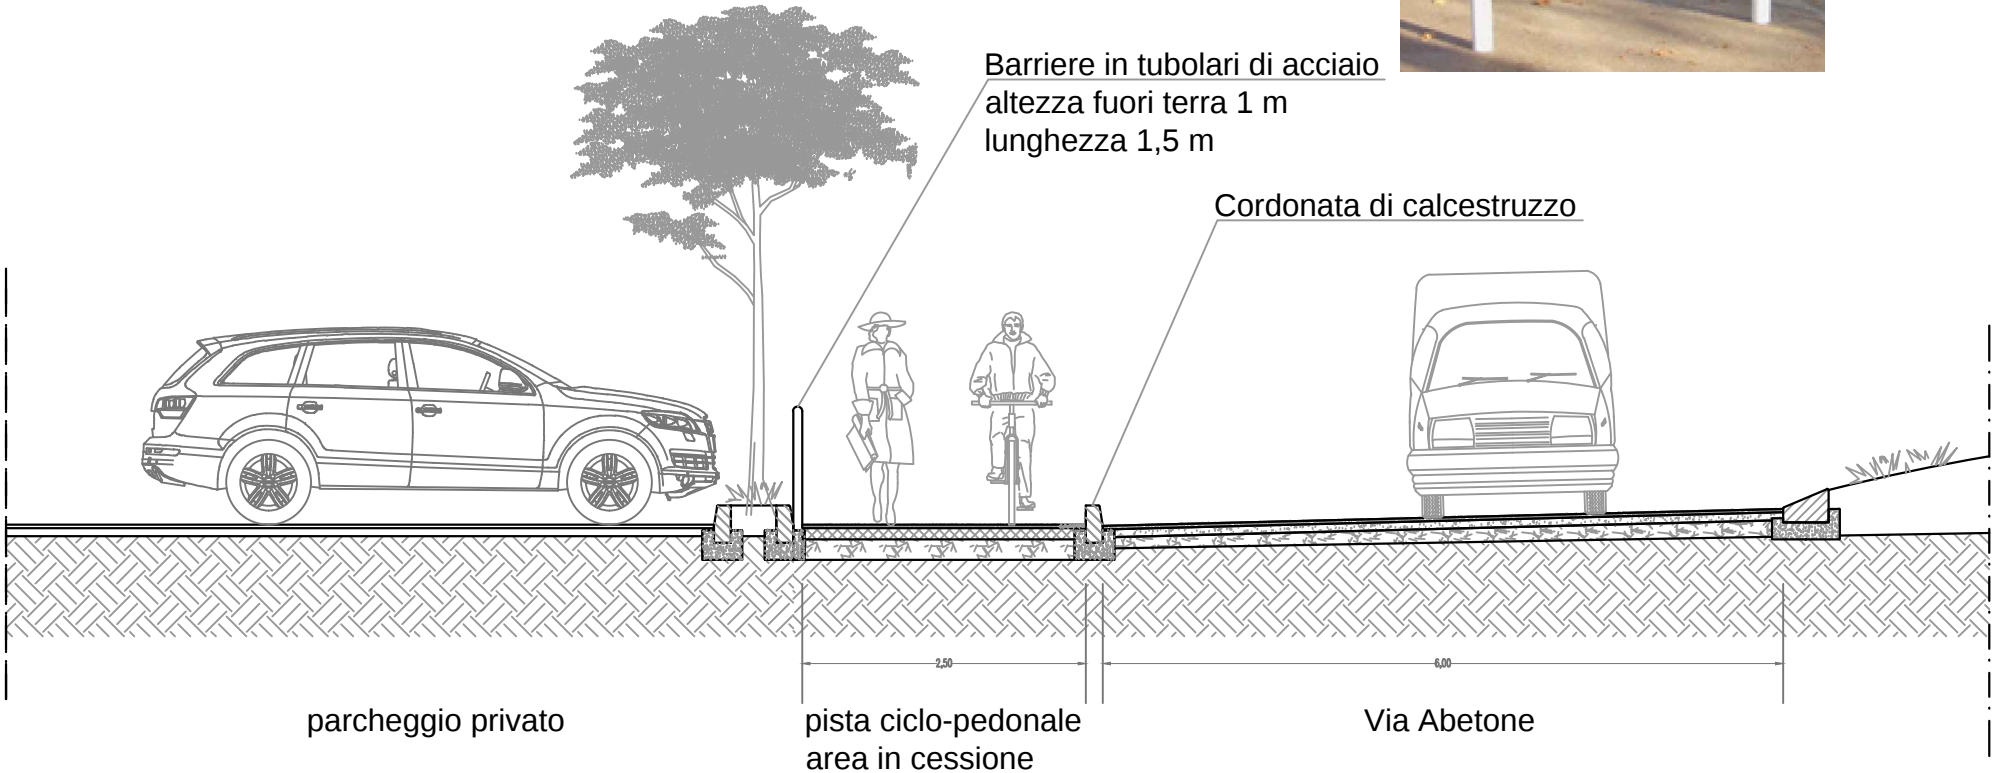

Comune di Rovereto

Provincia di Trento

Domanda
Piano di Lottizzazione 06a Via Abetone - SUD
Ambito B
di proprietà della ditta C.L.A.I.P.A. S.p.A.

committente C.L.A.I.P.A. S.p.A.
Via Roma, n. 34
46100 Mantova

progettista ing. Pietro Fogliato



Pietro Fogliato

studio tecnico
Pietro Fogliato
ingegnere civile

Via Robert Kennedy, n°33
37060 Lugagnano di Sona (VR)
Cell. 3343371636 - fax 0454686725
mail: pietrofogliato@tiscali.it

c.f. FGL PIR 72E27 L157T
p.IVA 03435300235
Albo ingegneri VR n. A2955

Schema opere di urbanizzazione

agg.

02

scala

varie

data

Gennaio
2019

elaborato

8