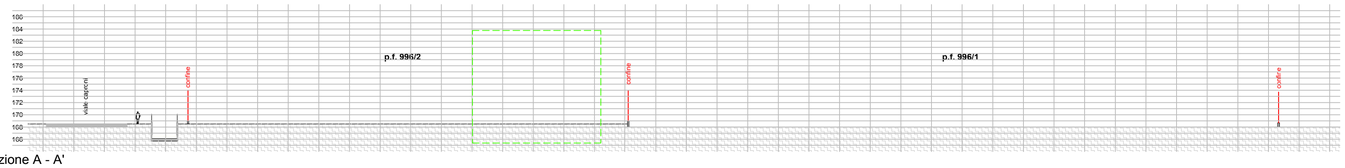

sezione A - A'

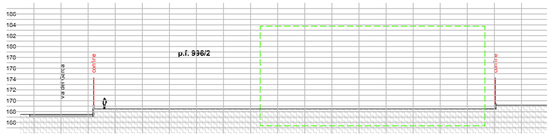

sezione B - B'

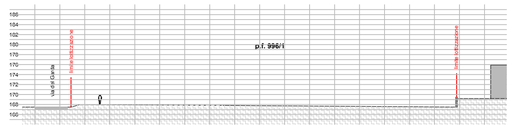

sezione C - C'

LEGENDA

- CONFINI LOTTIZZAZIONE
- CONFINI AMBITO A
- CONFINI AMBITO B
- AMBITO A
- AMBITO B
- FASCIA DI RISPETTO FERROVIARIA
- FRAZIONAMENTO DA ELIMINARE
- COSTRUZIONI PREESISTENTI E GIA' DEMOLITE
- SERVITU' DI PASSO E RIPASSO CON QUALSIASI MEZZO A CARICO P.ED. 996/2 E A FAVORE P.ED. 1413
- AREA IN CESSIONE PER PISTA CICLABILE

INTERVENTI OGGETTO DI MODIFICA AL PIANO REGOLATORE GENERALE
LEGENDA

- FASCIA DI RISPETTO STRADALE DI VARIANTE - A 5 METRI DAL CIGLIO STRADALE COINCIDENTE CON IL CONFINE DEL LOTTO
- FASCIA DI RISPETTO STRADALE ATTUALE
- AREA A DESTINAZIONE B3 DA CAMBIARE IN ZONA A DESTINAZIONE D
- AREA INTERNA ALL'AMBITO A CON DESTINAZIONE URBANISTICA DI VIABILITA' DA CAMBIARE IN ZONA CON DESTINAZIONE D

Heliopolis engineering
Galleria Passarella, 1 20122 Milano - Italy
tel. +39 02 37905900
via Alto Adige, 160A 38121 Trento - Italy
tel. +39 0461 1732700
fax. +39 0461 1732799
www.heliopolis.eu
info@heliopolis.eu
c.fiscale, p.iva e R.I. Milano 08345510963

COMMITTENTE:
LF IMMO SRL
Via Stazione, 5 - 39100 BOLZANO

NOME COMMESSA:
COMUNE DI ROVERETO (TN)
AREA "LA FAVORITA"
C.C. LIZZANA - P.F. 996/1, P.F. 996/2, P.F. 996/21 E P.F. 996/22

STATO DI AVANZAMENTO COMMESSA:
VARIANTE AL PIANO DI LOTTIZZAZIONE CON EFFETTO DI VARIANTE AL PRG

CODICE COMMESSA:
-

INGEGNERIA:
ing. NICOLA ZUECH

ORDINE DEGLI INGEGNERI DELLA PROV. DI TRENTO
dott. ing. NICOLA ZUECH
ISCRIZIONE ALBO N. 2305

CONSULENTI:

ARCHITETTURA:
arch. GIAMPAOLO SCHWACHTJE

Salita Valbuson 3H
38068 ROVERETO (TN)
Tel. e Fax 0464 435473
info@arker.it-www.arker.it

Ordine degli Architetti Pianificatori Paesaggisti e Conservatori della Provincia di Trento
GIAMPAOLO SCHWACHTJE
1149 sez. A - ARCHITETTURA

OGGETTO:
RILIEVO PLANI-ALTIMETRICO
SEZIONI E PROFILI TERRENO
SCHEMA INTERVENTI URBANISTICI OGGETTO DI MODIFICA AL PRG

SCALA: 1: 500

DATA: GIUGNO 2021

NOME FILE: TAV02_VARIANTE AL PL_RILIEVO PROFILI E VARIANTE_GIUGNO2021.DWG

TAVOLA: TAV 02

N. REV.	DATA	REVISIONE	ELABORATO	VERIFICATO responsabile commessa	VALIDATO direttore tecnico

QUESTO DOCUMENTO NON POTRA' ESSERE COPIATO, RIPRODOTTO O ALTRIMENTE PUBBLICATO IN TUTTO O IN PARTE SENZA IL CONSENSO SCRITTO DI QUESTO STUDIO [LEGGE 22 APRILE 1941, N.633-ART 2575 E SEGG. C.C.].