


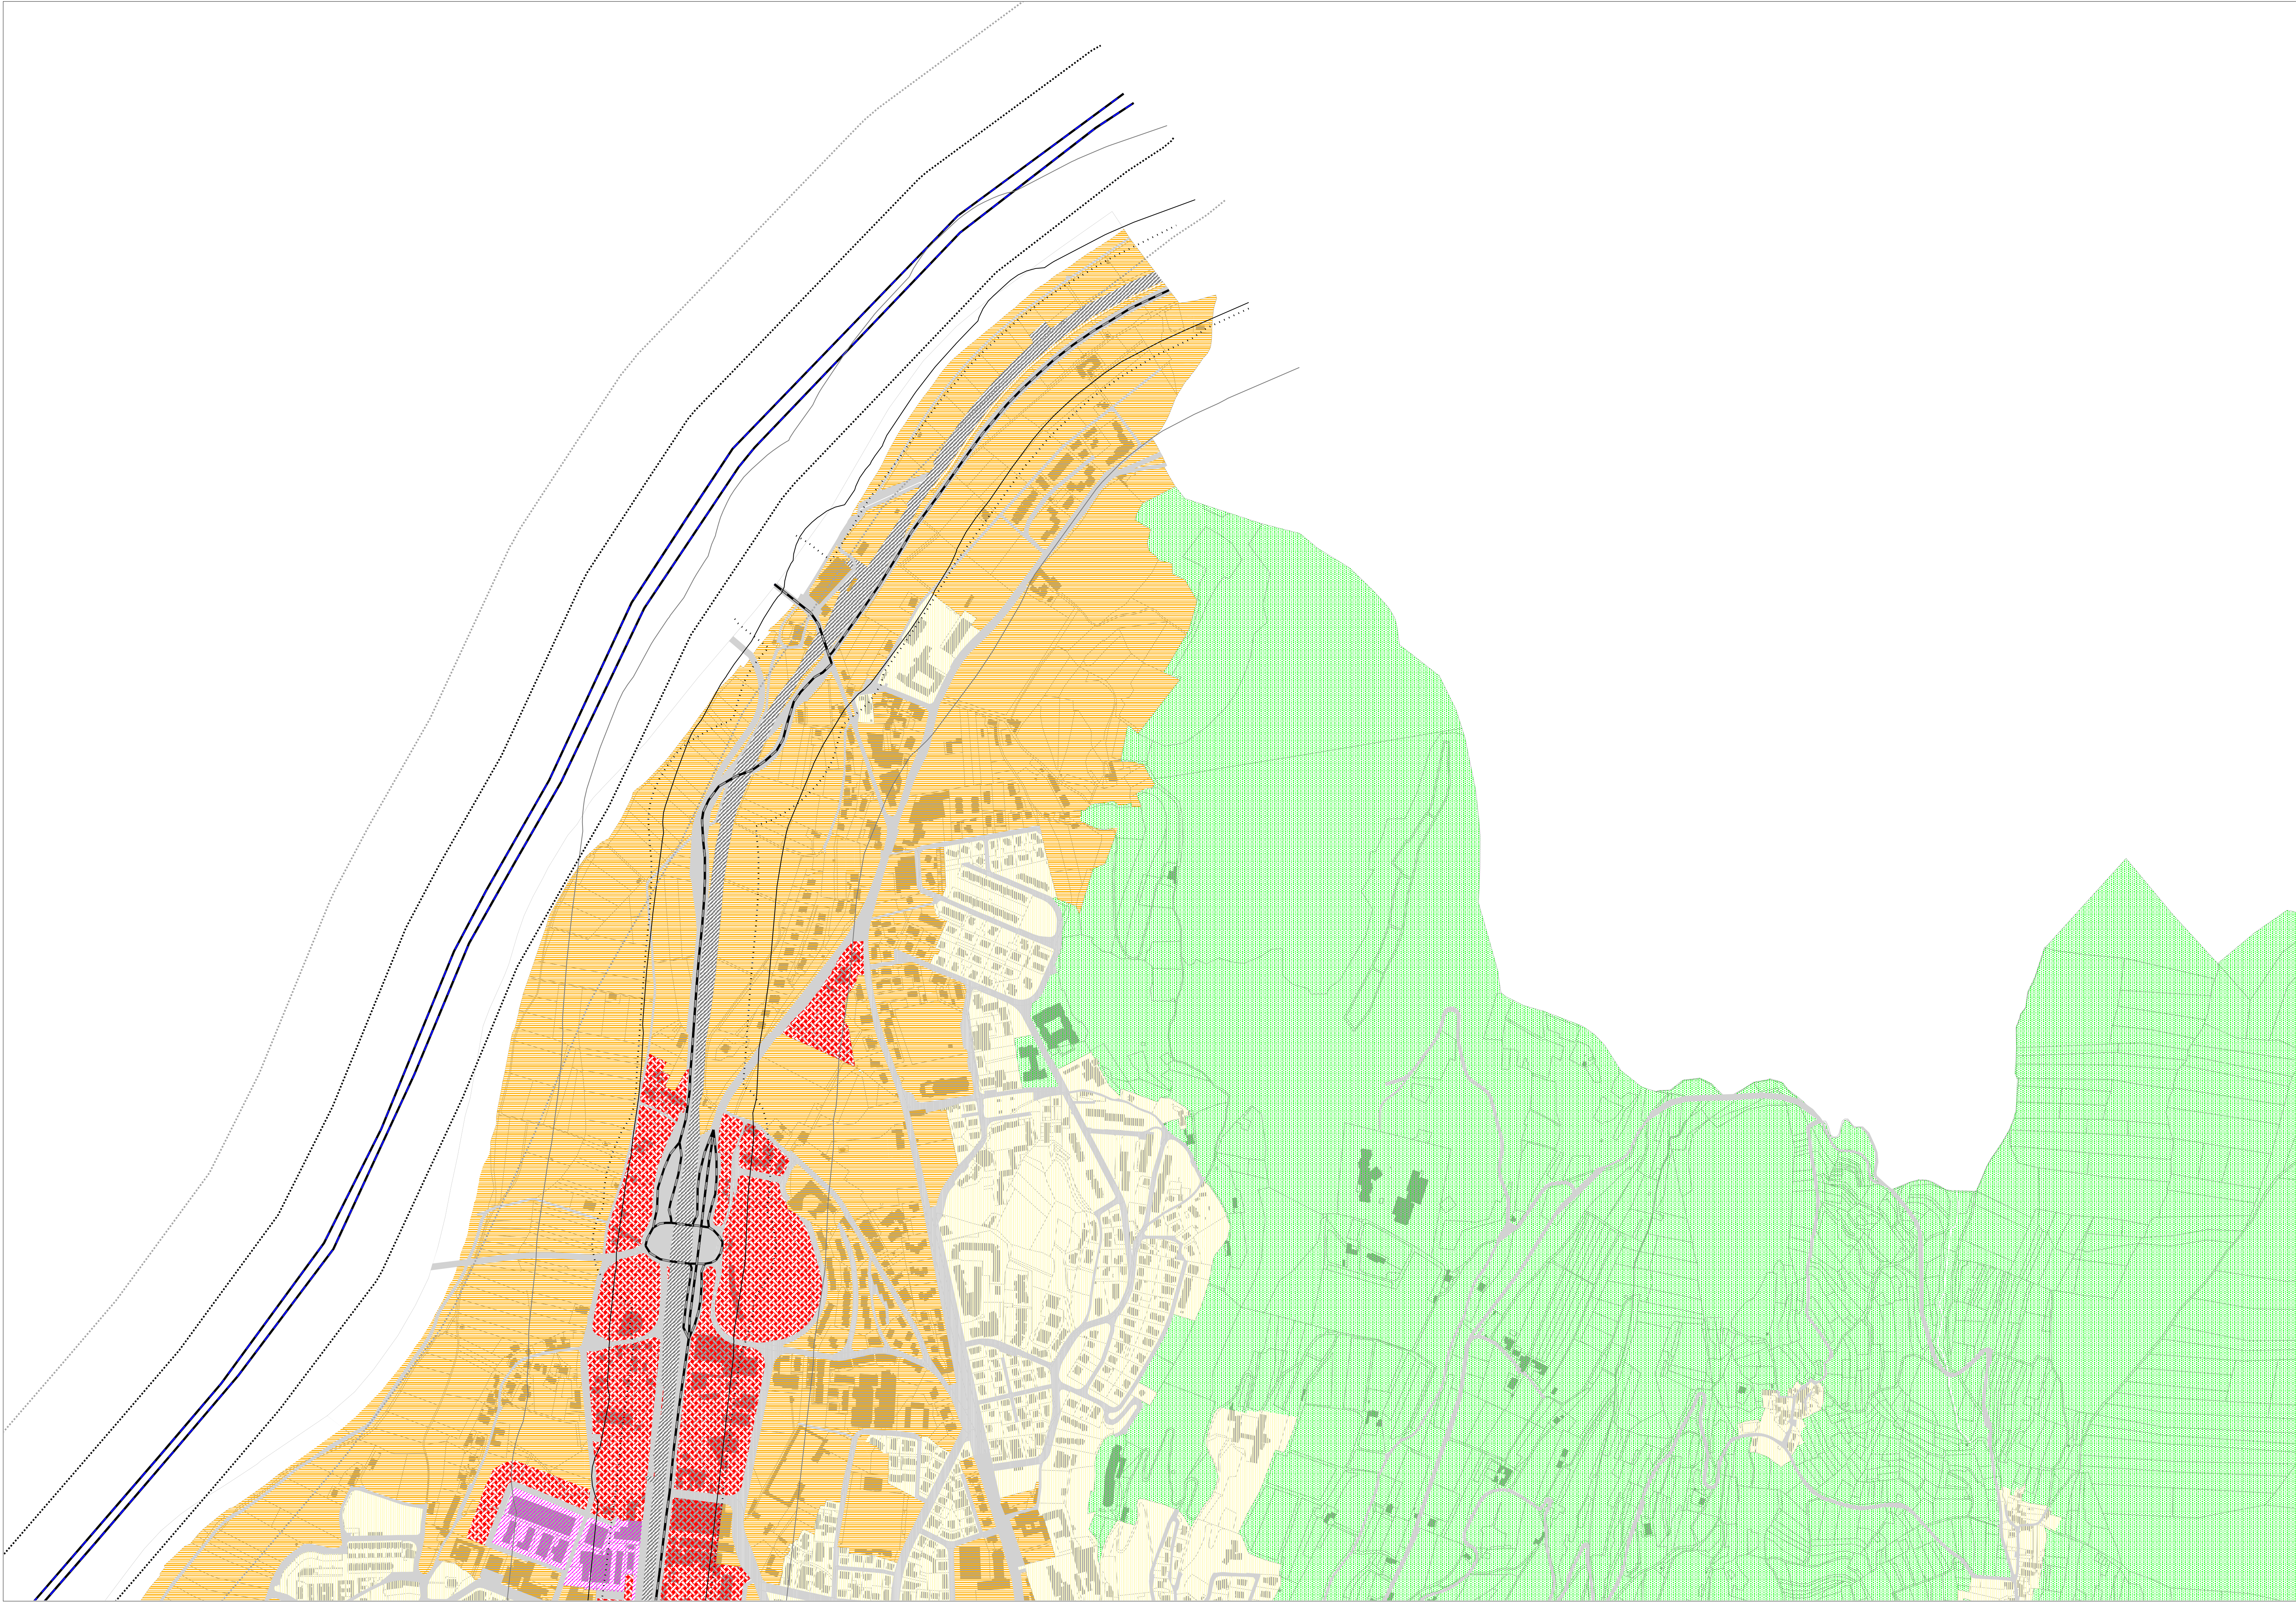

LEGENDA

Classe acustica	LIMITI DI IMMISSIONE [dB(A)]	
	Periodo diurno (06:00 - 22:00)	Periodo notturno (22:00 - 06:00)
Classe I	50	40
Classe II	55	45
Classe III	60	50
Classe IV	65	55
Classe V	70	60
Classe VI	70	70

☆ Regime transitorio per aree produttive con diversa previsione urbanistica

Infrastrutture stradali D.P.R. n. 142/2004		Scuole, ospedali, case di cura e di riposo*		Altri ricettori	
		Periodo diurno (06:00 - 22:00) dB(A)	Periodo notturno (22:00 - 06:00) dB(A)	Periodo diurno (06:00 - 22:00) dB(A)	Periodo notturno (22:00 - 06:00) dB(A)
A Autostrada	Fascia A (100 m)	50	40	70	60
	Fascia B (150 m)	50	40	65	55
B Extraurbana principale	Fascia A (100 m)	50	40	70	60
	Fascia B (150 m)	50	40	65	55
Cb Extraurbana secondaria	Fascia A (100 m)	50	40	70	60
	Fascia B (50 m)	50	40	65	55
Db Urbana di scorrimento	Fascia (100 m)	50	40	65	55

Infrastruttura ferroviaria D.P.R. n. 459/1998		Periodo diurno (06:00 - 22:00) dB(A)	Periodo notturno (22:00 - 06:00) dB(A)	Periodo diurno (06:00 - 22:00) dB(A)	Periodo notturno (22:00 - 06:00) dB(A)
Fascia A (100 m)		50	40	70	60
Fascia B (150 m)		50	40	65	55

* per le scuole vale il solo limite diurno

CITTA' DI ROVERETO

PIANO DI CLASSIFICAZIONE ACUSTICA

TAVOLA 01
SCALA 1:5.000

CLASSIFICAZIONE ACUSTICA DEL TERRITORIO COMUNALE
L. 447/95, D.P.G.P. 38-110/Leg. 26/11/98

Il Progettista: Ing. Pasquale Ciccoira

Inquadramento