

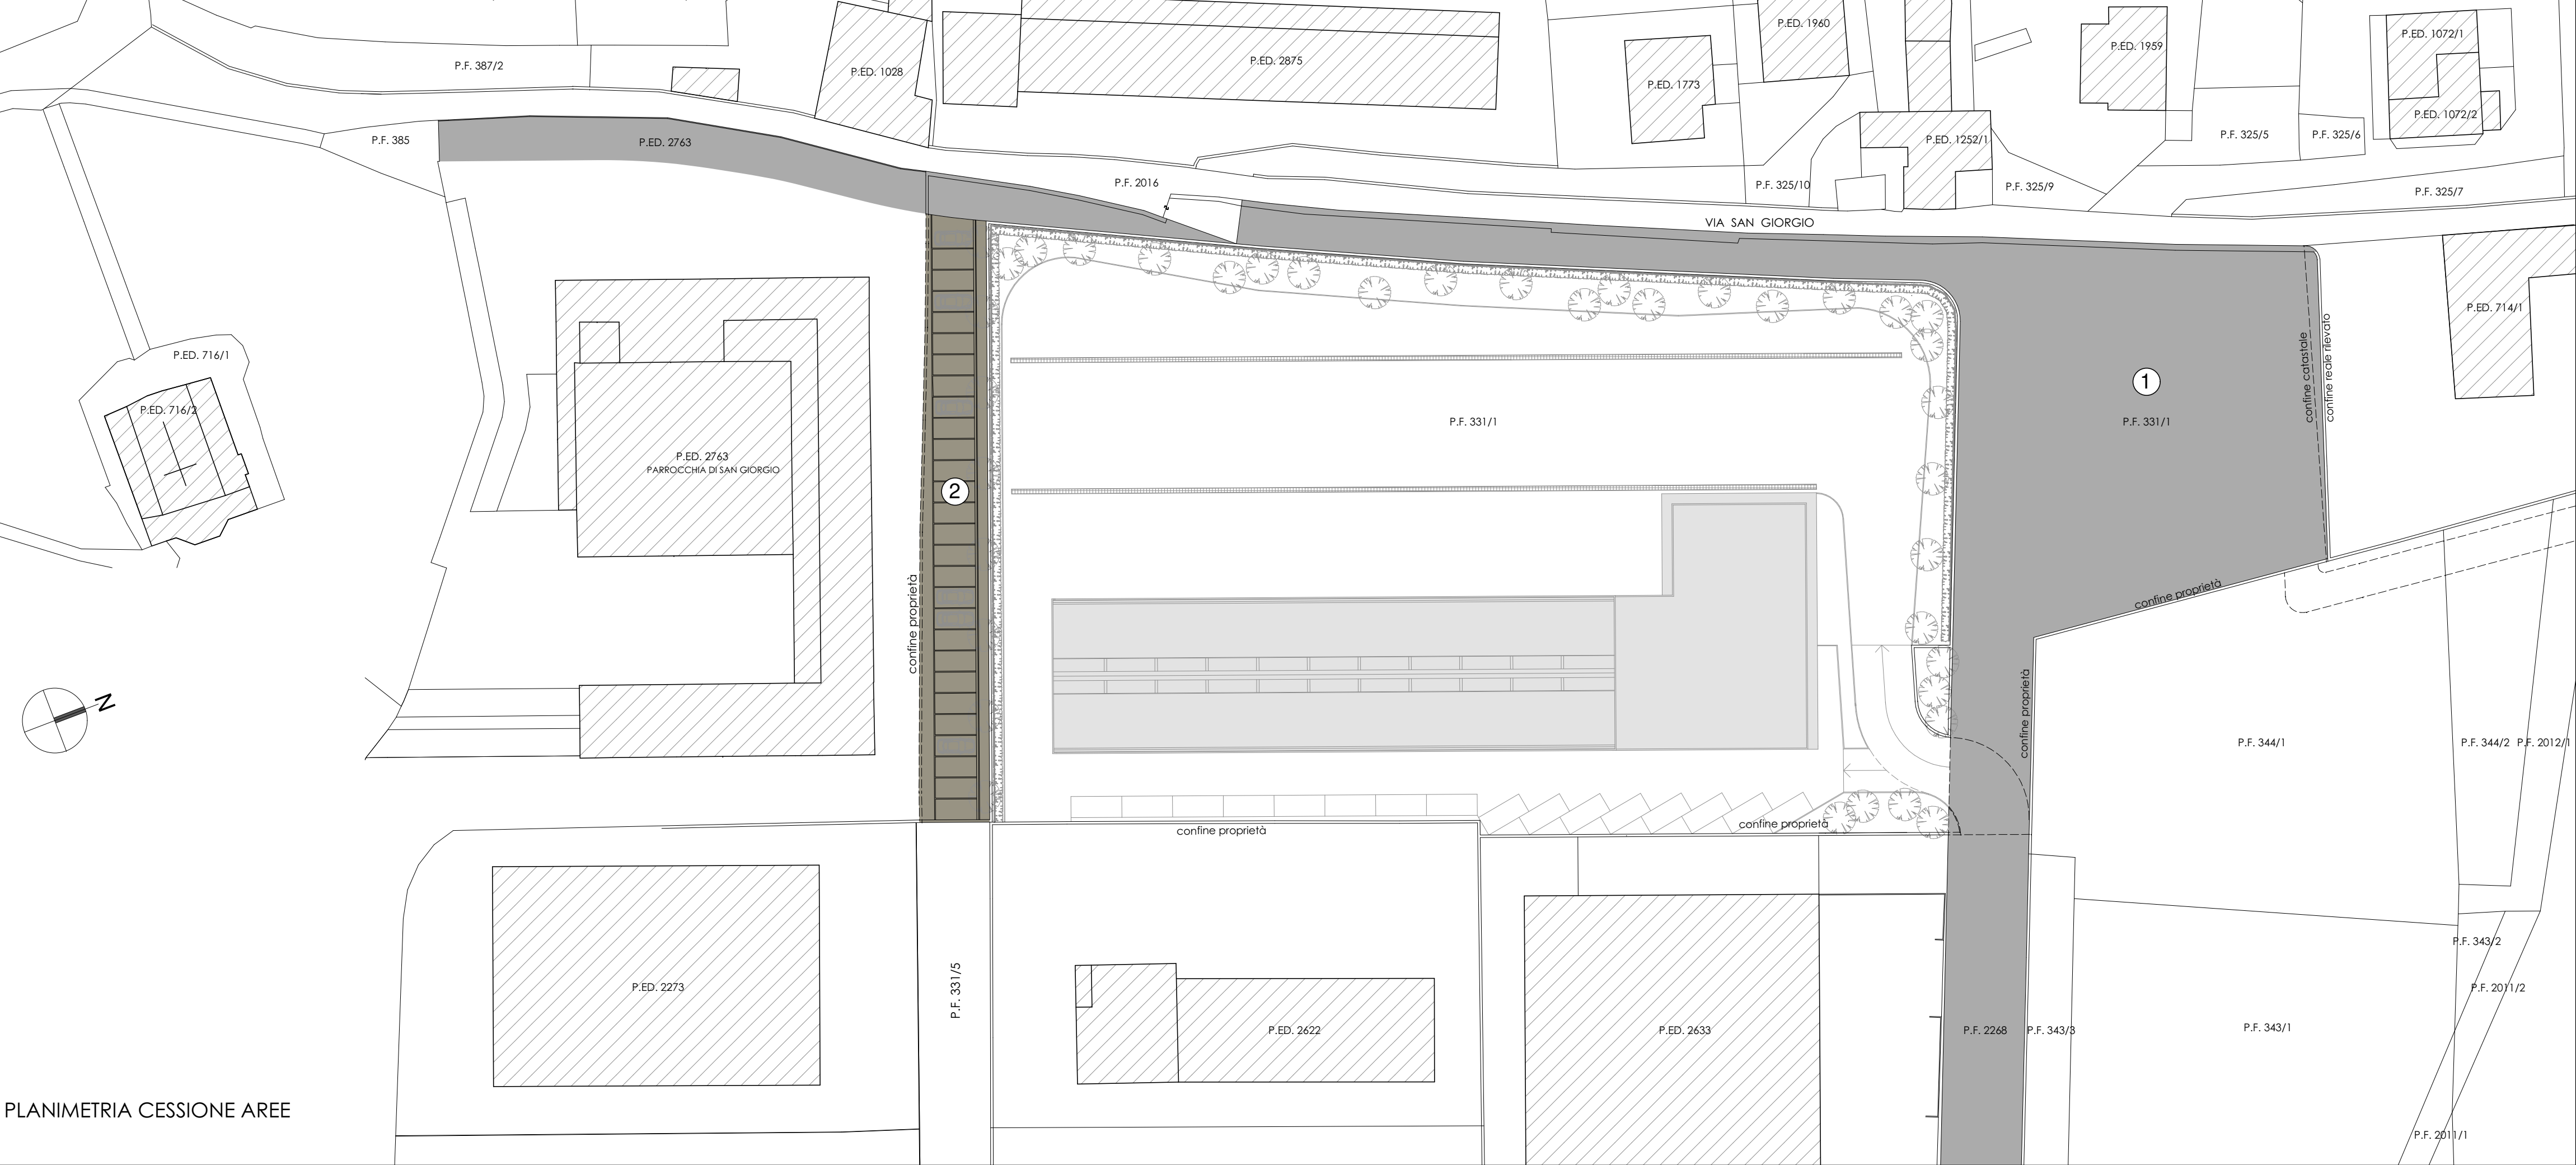


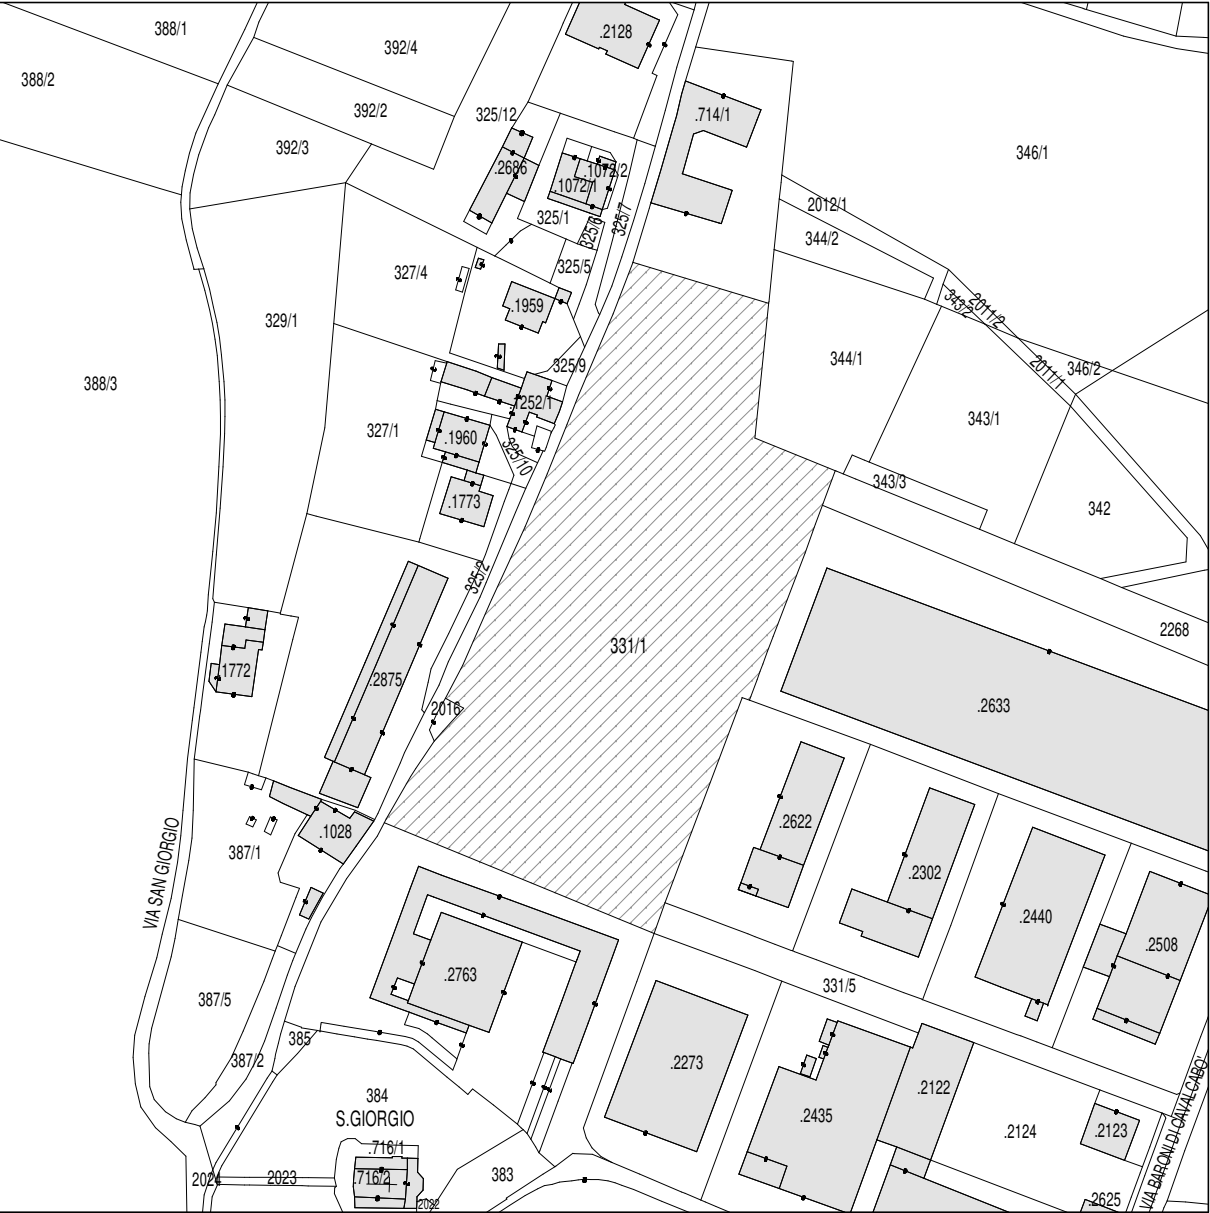

PLANIMETRIA CESSIONE AREE

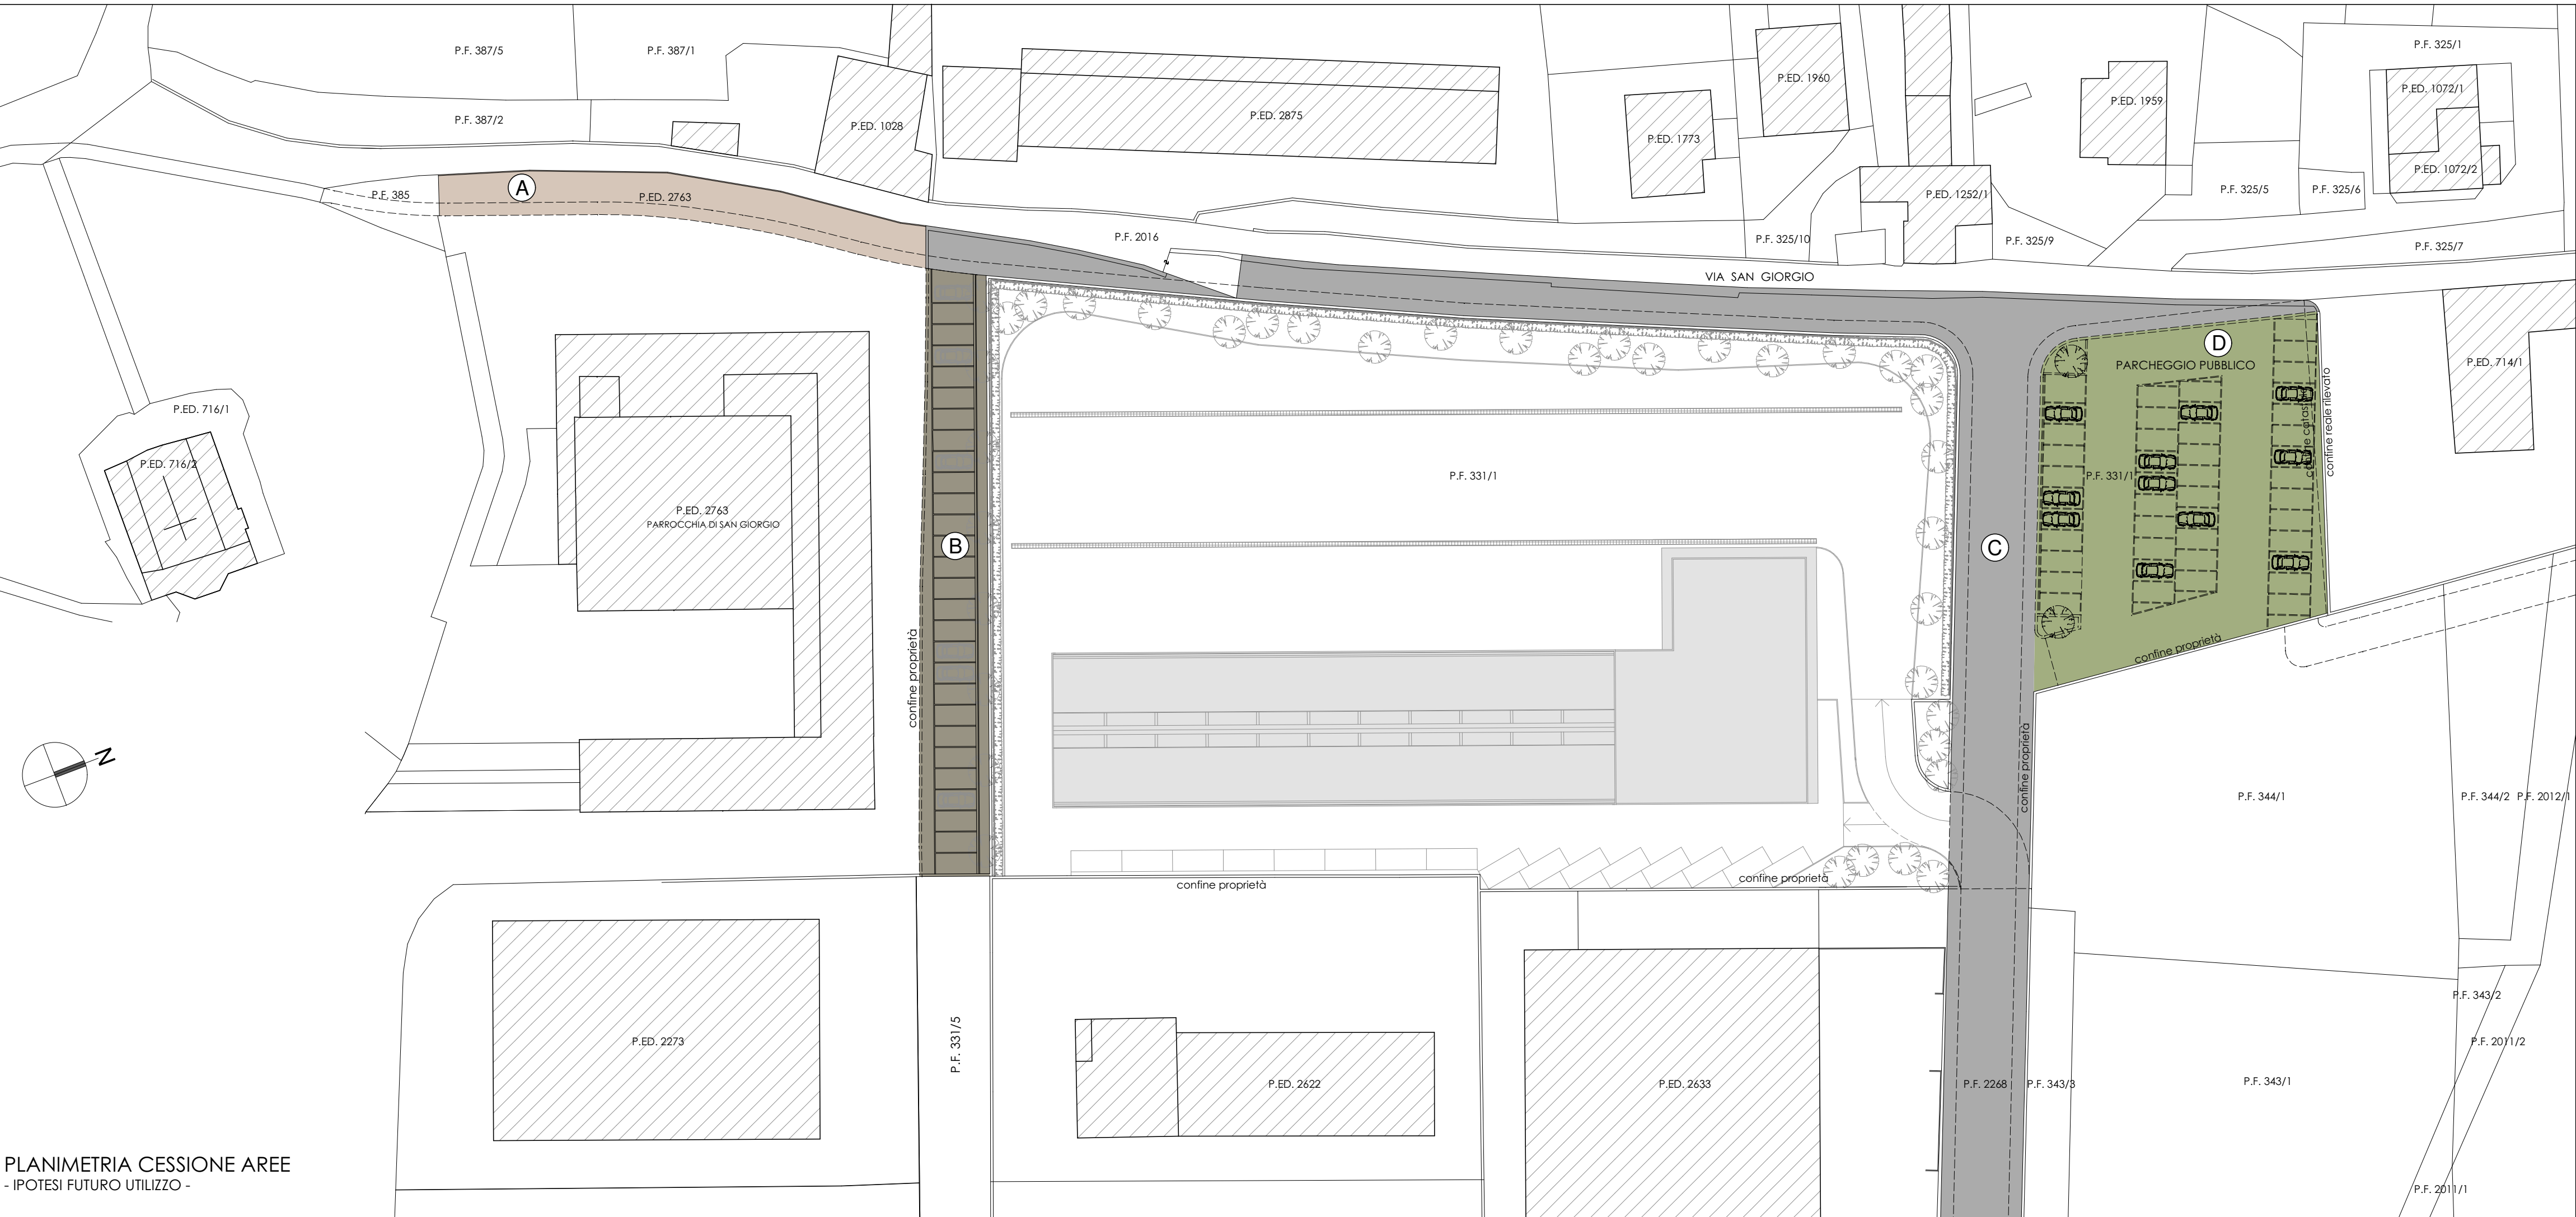


PLANIMETRIA CESSIONE AREE

-IPOTESI FUTURO UTILIZZO -



INDICAZIONE AREA LOTTO CON DESTINAZIONE OMOGENEA

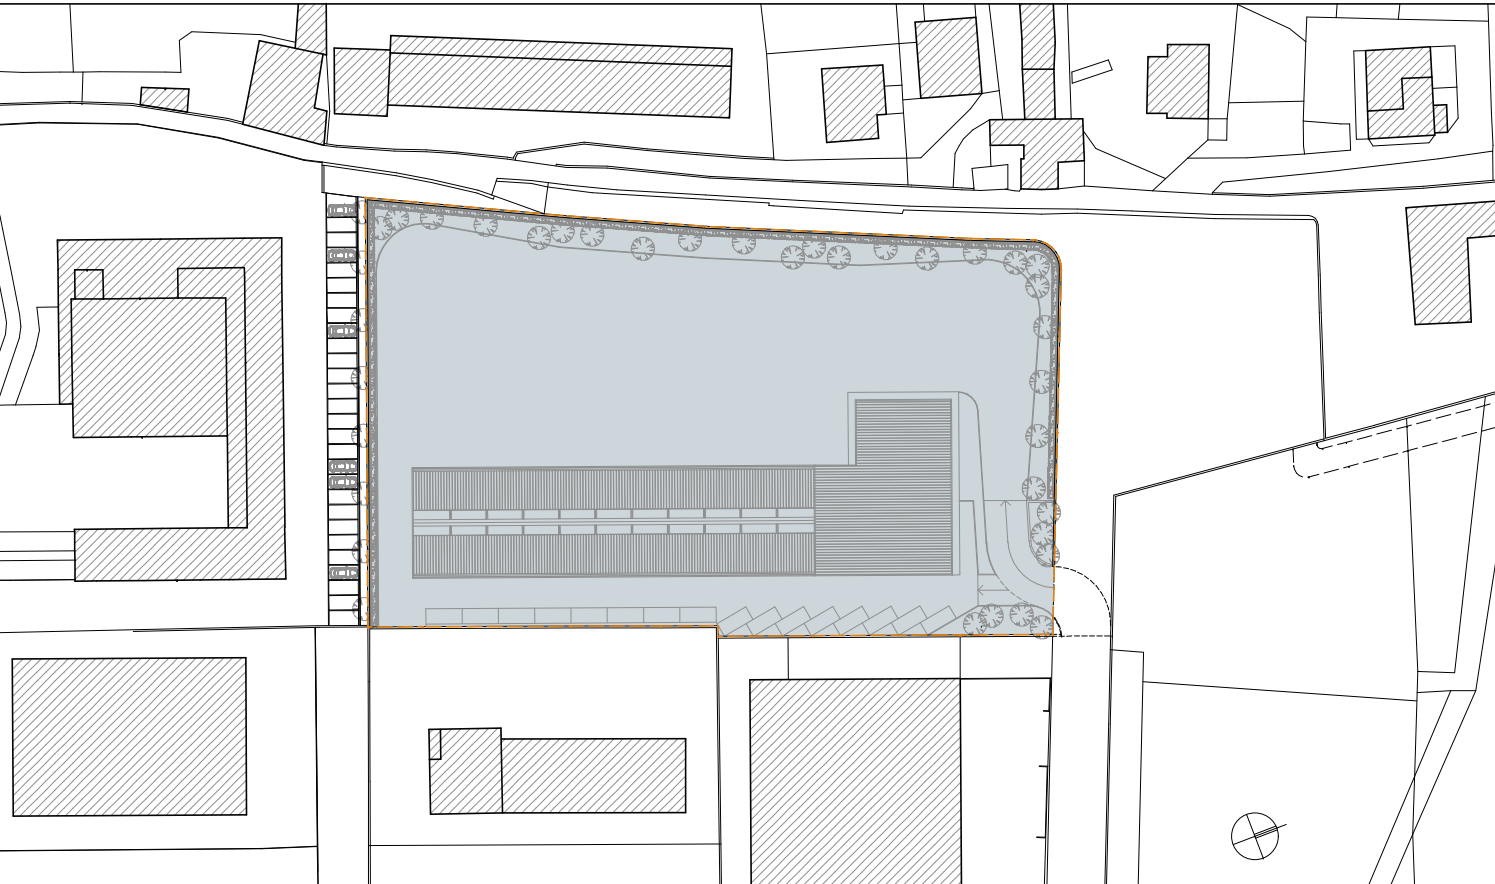

Lotto con destinazione omogenea:
superficie fondiaria = 7686 mq

LEGENDA MOVIMENTAZIONE AREE

- 1 area in cessione al Comune di Rovereto:
parte p.ed. 2763, parte della p.f. 331/1 e
p.f. 2268, C.C. Rovereto per complessivi:
4406 mq
- 2 accordo tra privati finalizzato alla cessione di
parte della p.ed. 2763 di cui al punto 1
- possibile utilizzo futuro delle aree in cessione:
allargamento Via S. Giorgio, realizzazione nuova
viabilità di attraversamento, realizzazione di
parcheggio pubblico per 45 posti auto.

LEGENDA MOVIMENTAZIONE AREE
SUDDIVISIONE PER FUNZIONI

- A parte p.ed. 2763 ceduta a titolo gratuito al
Comune di Rovereto per l'allargamento di Via
S. Giorgio: mq 300
- parte p.ed. 2763 : mq 300
- B parte p.f. 331/1 ceduta a titolo gratuito alla
Parrocchia di San Giorgio per la realizzazione
di nuovi posti macchina: mq 562
- parte p.f. 331/1 : mq 562
- C parte p.f. 331/1 e p.f. 2268 cedute a titolo gratuito al
Comune di Rovereto per l'allargamento di Via
San Giorgio e relativo collegamento con Via G.B.
Cavalcabò: mq 2811
- parte p.f. 331/1 : mq 1348
- p.f. 2268 : mq 1463
- D parte p.f. 331/1 ceduta a titolo gratuito al Comune
di Rovereto per la realizzazione di parcheggio ad
uso pubblico: mq 1295
- parte p.f. 331/1 : mq 1295

6.P

stato di progetto

stato:

avanzata

planimetria cessione aree

cliente:

Immobiliare Solimberg S.n.c.

data:

ottobre 2021

lavoro:

Plano di Lottizzazione con efficacia di variante
al PRG relativo all'area in p.f. 331/1
C.C. Rovereto - Enclave Locali

scala:

1:500

via s. maria 82 - 38068 rovereto - mail: gianluigi.berlanda@tin.it - elisabetta.masiero@gmail.com - tel. +39 328 6342756 +39 392 3846585

BMP

Gianluigi Berlanda
Elisabetta Masiero
Alessio Periotto
Gruppo di disazione
e progettazione

Gianluigi Berlanda - Elisabetta Masiero - Alessio Periotto

via s. maria 82 - 38068 rovereto - mail: gianluigi.berlanda@tin.it - elisabetta.masiero@gmail.com - tel. +39 328 6342756 +39 392 3846585