SCHEDA 05 – SITI STORICI
PERCORSO: ROVERETO ALBAREDO – MALGA ZUGNA

INQUADRAMENTO GENERALE

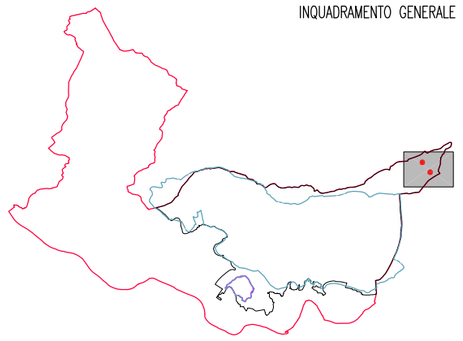

CFR. TAVOLE DI DETTAGLIO: COMPART08
30 – TAV. 14A
31 – TAV. 14B
32 – TAV. 14C

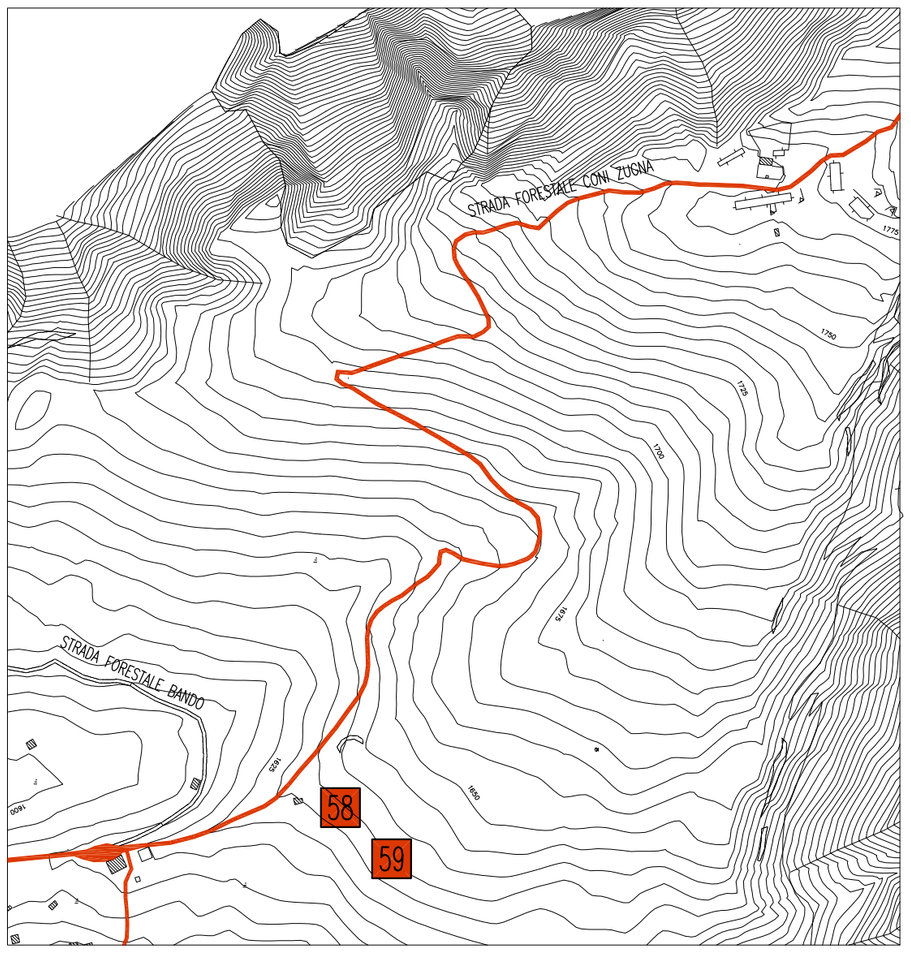

PLANIMETRIA CON INDIVIDUAZIONE DEI SITI – SCALA 1/5000

SITO 58. "SASS DEI USEI"
INGRESSO ALLA POSTAZIONE IN CAVERNA

INTERVENTI PREVISTI

1. INDIVIDUAZIONE DEL SITO;
2. RILIEVO TOPOGRAFICO DEL SITO;
3. RILIEVO METRICO DEL MANUFATTO;
4. PULIZIA DEL SITO CON TAGLIO DI ARBUSTI E DI EVENTUALI PIANTE;
5. PULIZIA DELL'INTERNO DEL MANUFATTO;
6. ESECUZIONE DELLE NECESSARIE OPERE DI CONSOLIDAMENTO DEL MANUFATTO;
7. ESECUZIONE DEI NECESSARI RIPRISTINI E/O RICOSTRUZIONI;
8. APPOSIZIONE DI TARGHE SEGNALETICHE CON INDICAZIONI RELATIVE AL MANUFATTO,
9. MANUTENZIONE DEL SITO E DEL MANUFATTO.

SITO 59. "SASS DEI USEI"
FERITOIE DELLE POSTAZIONI PER MITRAGLIATRICI

INTERVENTI PREVISTI

1. INDIVIDUAZIONE DEL SITO;
2. RILIEVO TOPOGRAFICO DEL SITO;
3. RILIEVO METRICO DEL MANUFATTO;
4. RILIEVO CRITICO DEL MANUFATTO;
5. PULIZIA DELL'INTERNO DEL MANUFATTO;
6. ESECUZIONE DELLE NECESSARIE OPERE DI CONSOLIDAMENTO DEL MANUFATTO;
7. ESECUZIONE DEI NECESSARI RIPRISTINI E/O RICOSTRUZIONI;
8. APPOSIZIONE DI TARGHE SEGNALETICHE CON INDICAZIONI RELATIVE AL MANUFATTO;
9. MANUTENZIONE DEL SITO E DEL MANUFATTO.

FONDAZIONE «PARCO BOTANICO DEL CENGIO ALTO» – ROVERETO I

COMUNE DI ROVERETO
37
PROVINCIA DI TRENTO

GIOVANNI MARZARI
ARCHITETTO
38068 ROVERETO (TN)–VIA CASTEL DANTE,2
TEL. FAX. 0464/433166
E–MAIL. studiog.marzari@tin.it

STUDIO PAESAGGISTICO PER LE AREE MONTE ZUGNA, CENGIO ALTO, PISTE DEI DINOSAURI E LAVINI DI MARCO I
SCHEDA 05 – SITI STORICI
SITI 58 – 59 I

AGGIORNAMENTO MARZO 05
SCALA 1/5000