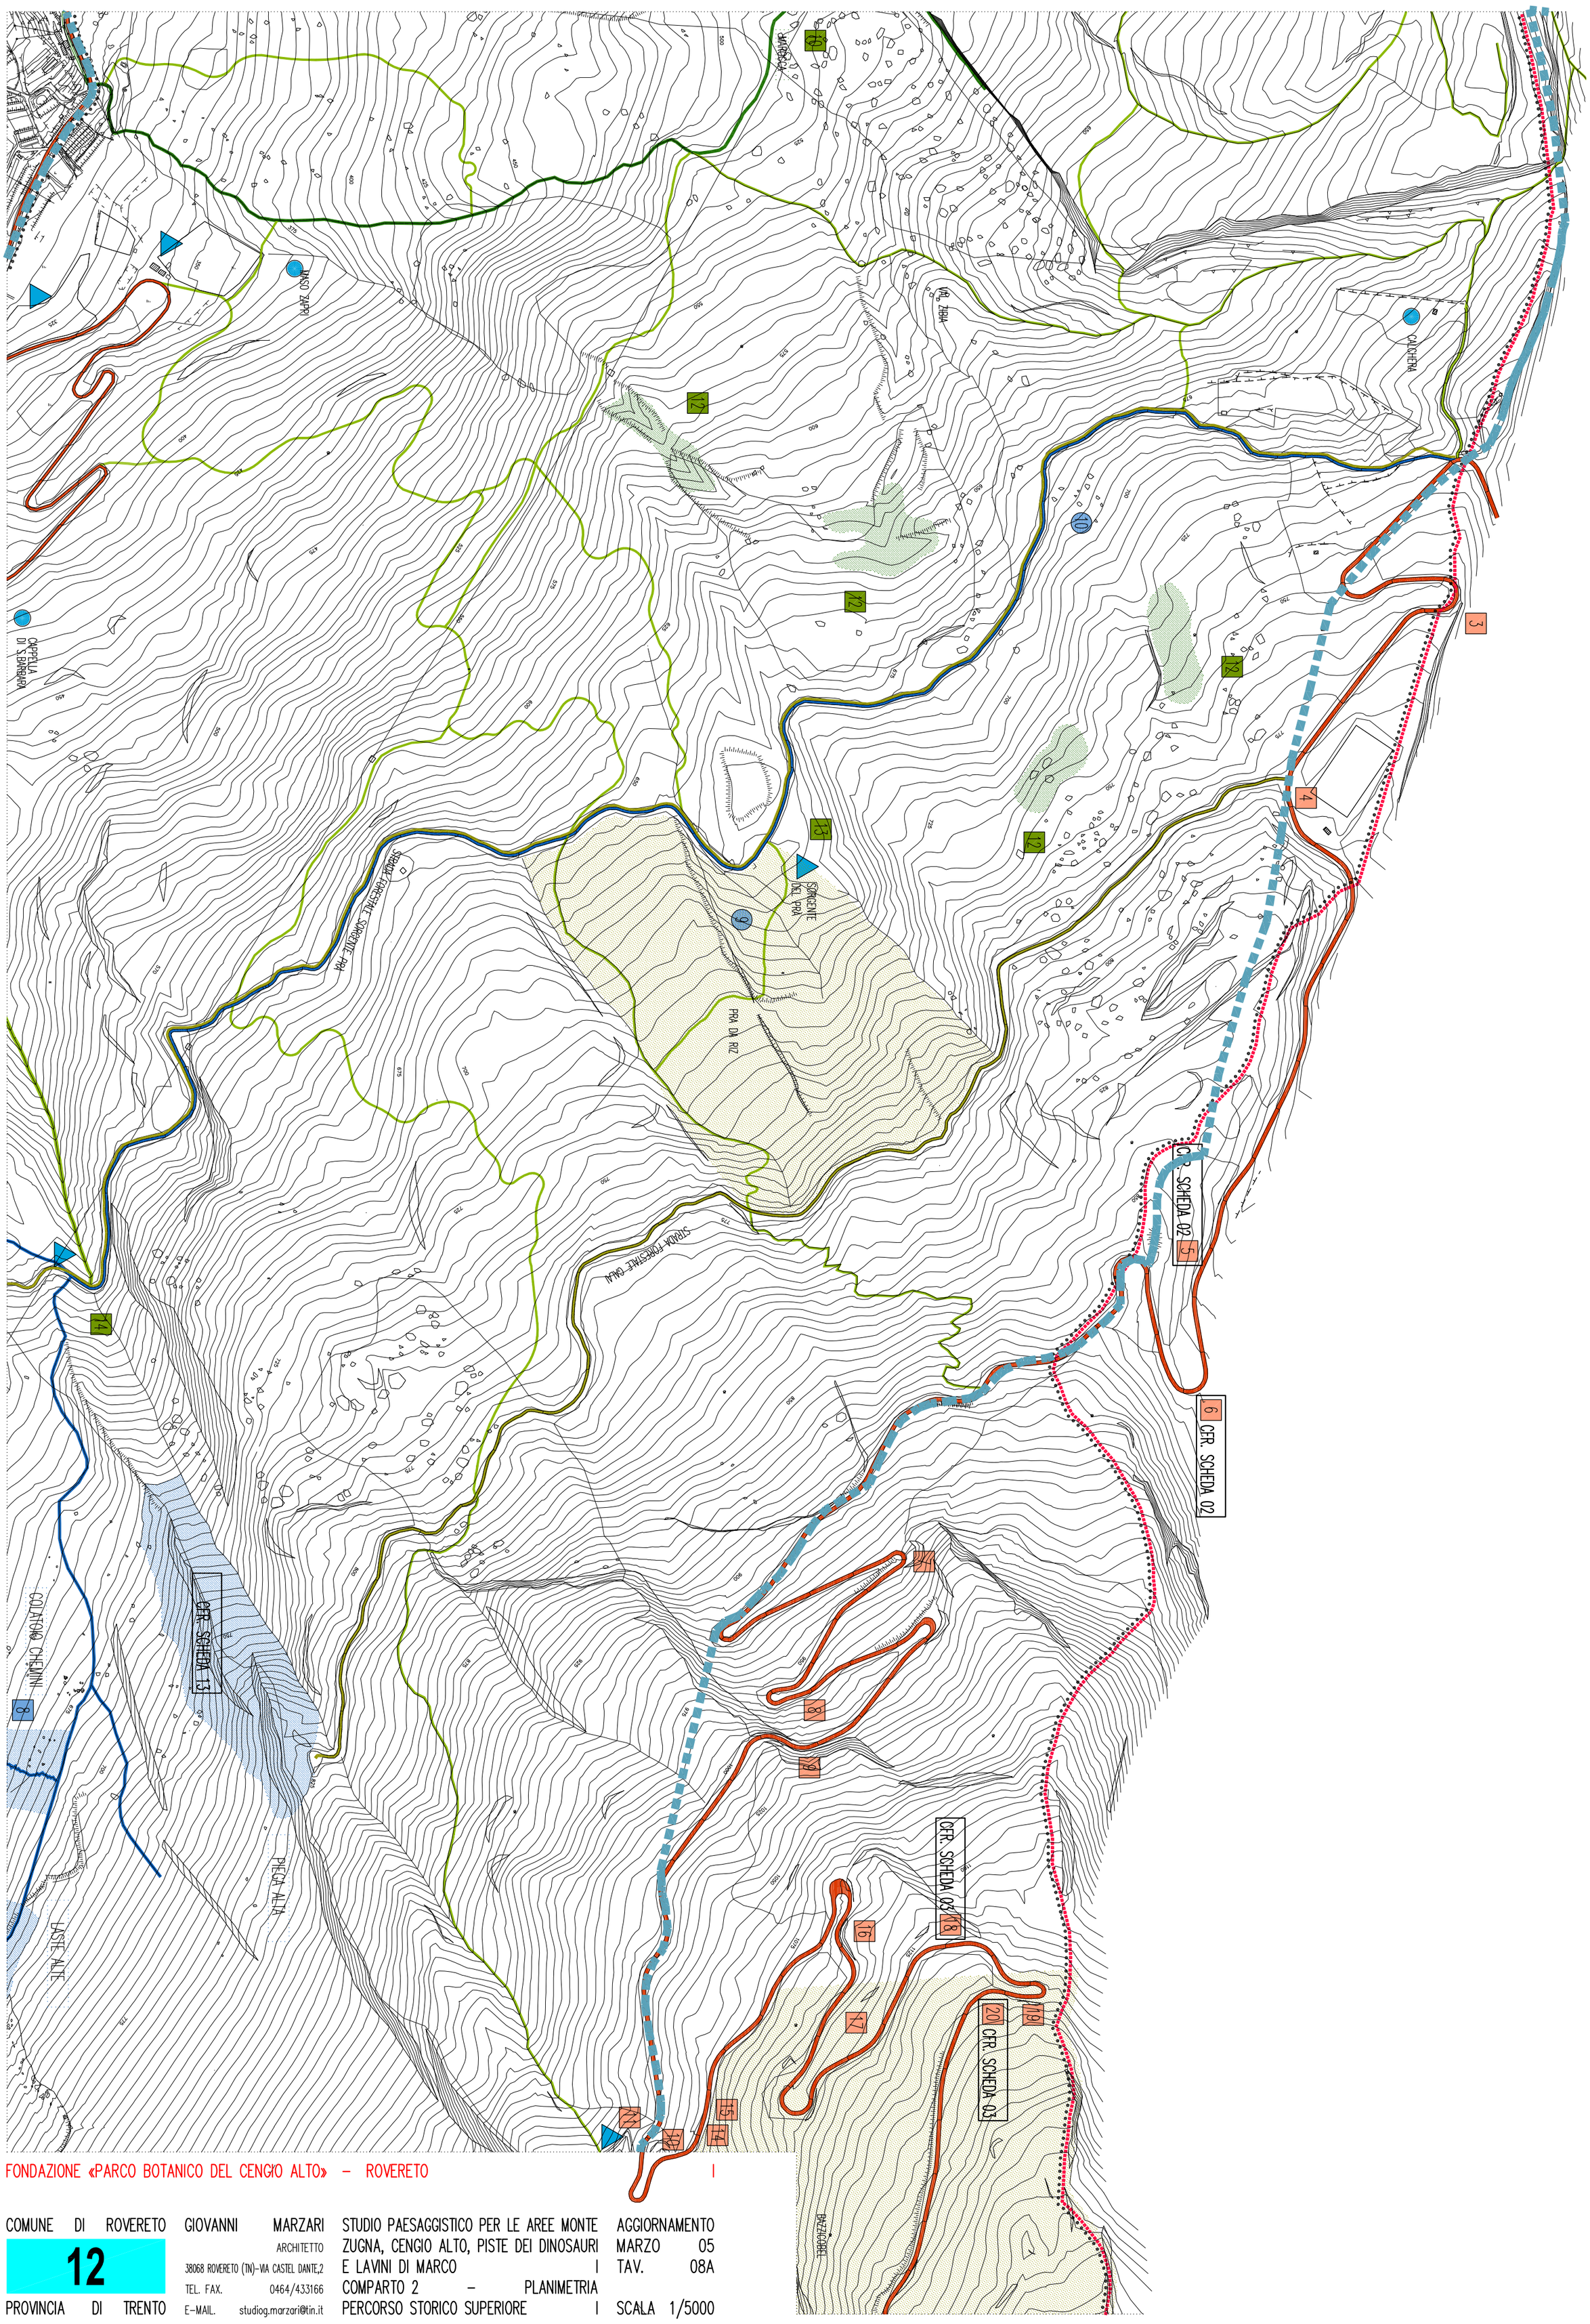

FONDAZIONE «PARCO BOTANICO DEL CENGIO ALTO» – ROVERETO

COMUNE DI ROVERETO

12

PROVINCIA DI TRENTO

GIOVANNI MARZARI
ARCHITETTO
38068 ROVERETO (TN)-VIA CASTEL DANTE,2
TEL. FAX. 0464/433166
E-MAIL. studiog.marzari@tin.it

STUDIO PAESAGGISTICO PER LE AREE MONTE ZUGNA, CENGIO ALTO, PISTE DEI DINOSAURI E LAVINI DI MARCO

COMPARTO 2 – PLANIMETRIA

PERCORSO STORICO SUPERIORE

AGGIORNAMENTO MARZO 05

TAV. 08A

SCALA 1/5000