



LOTTO 2

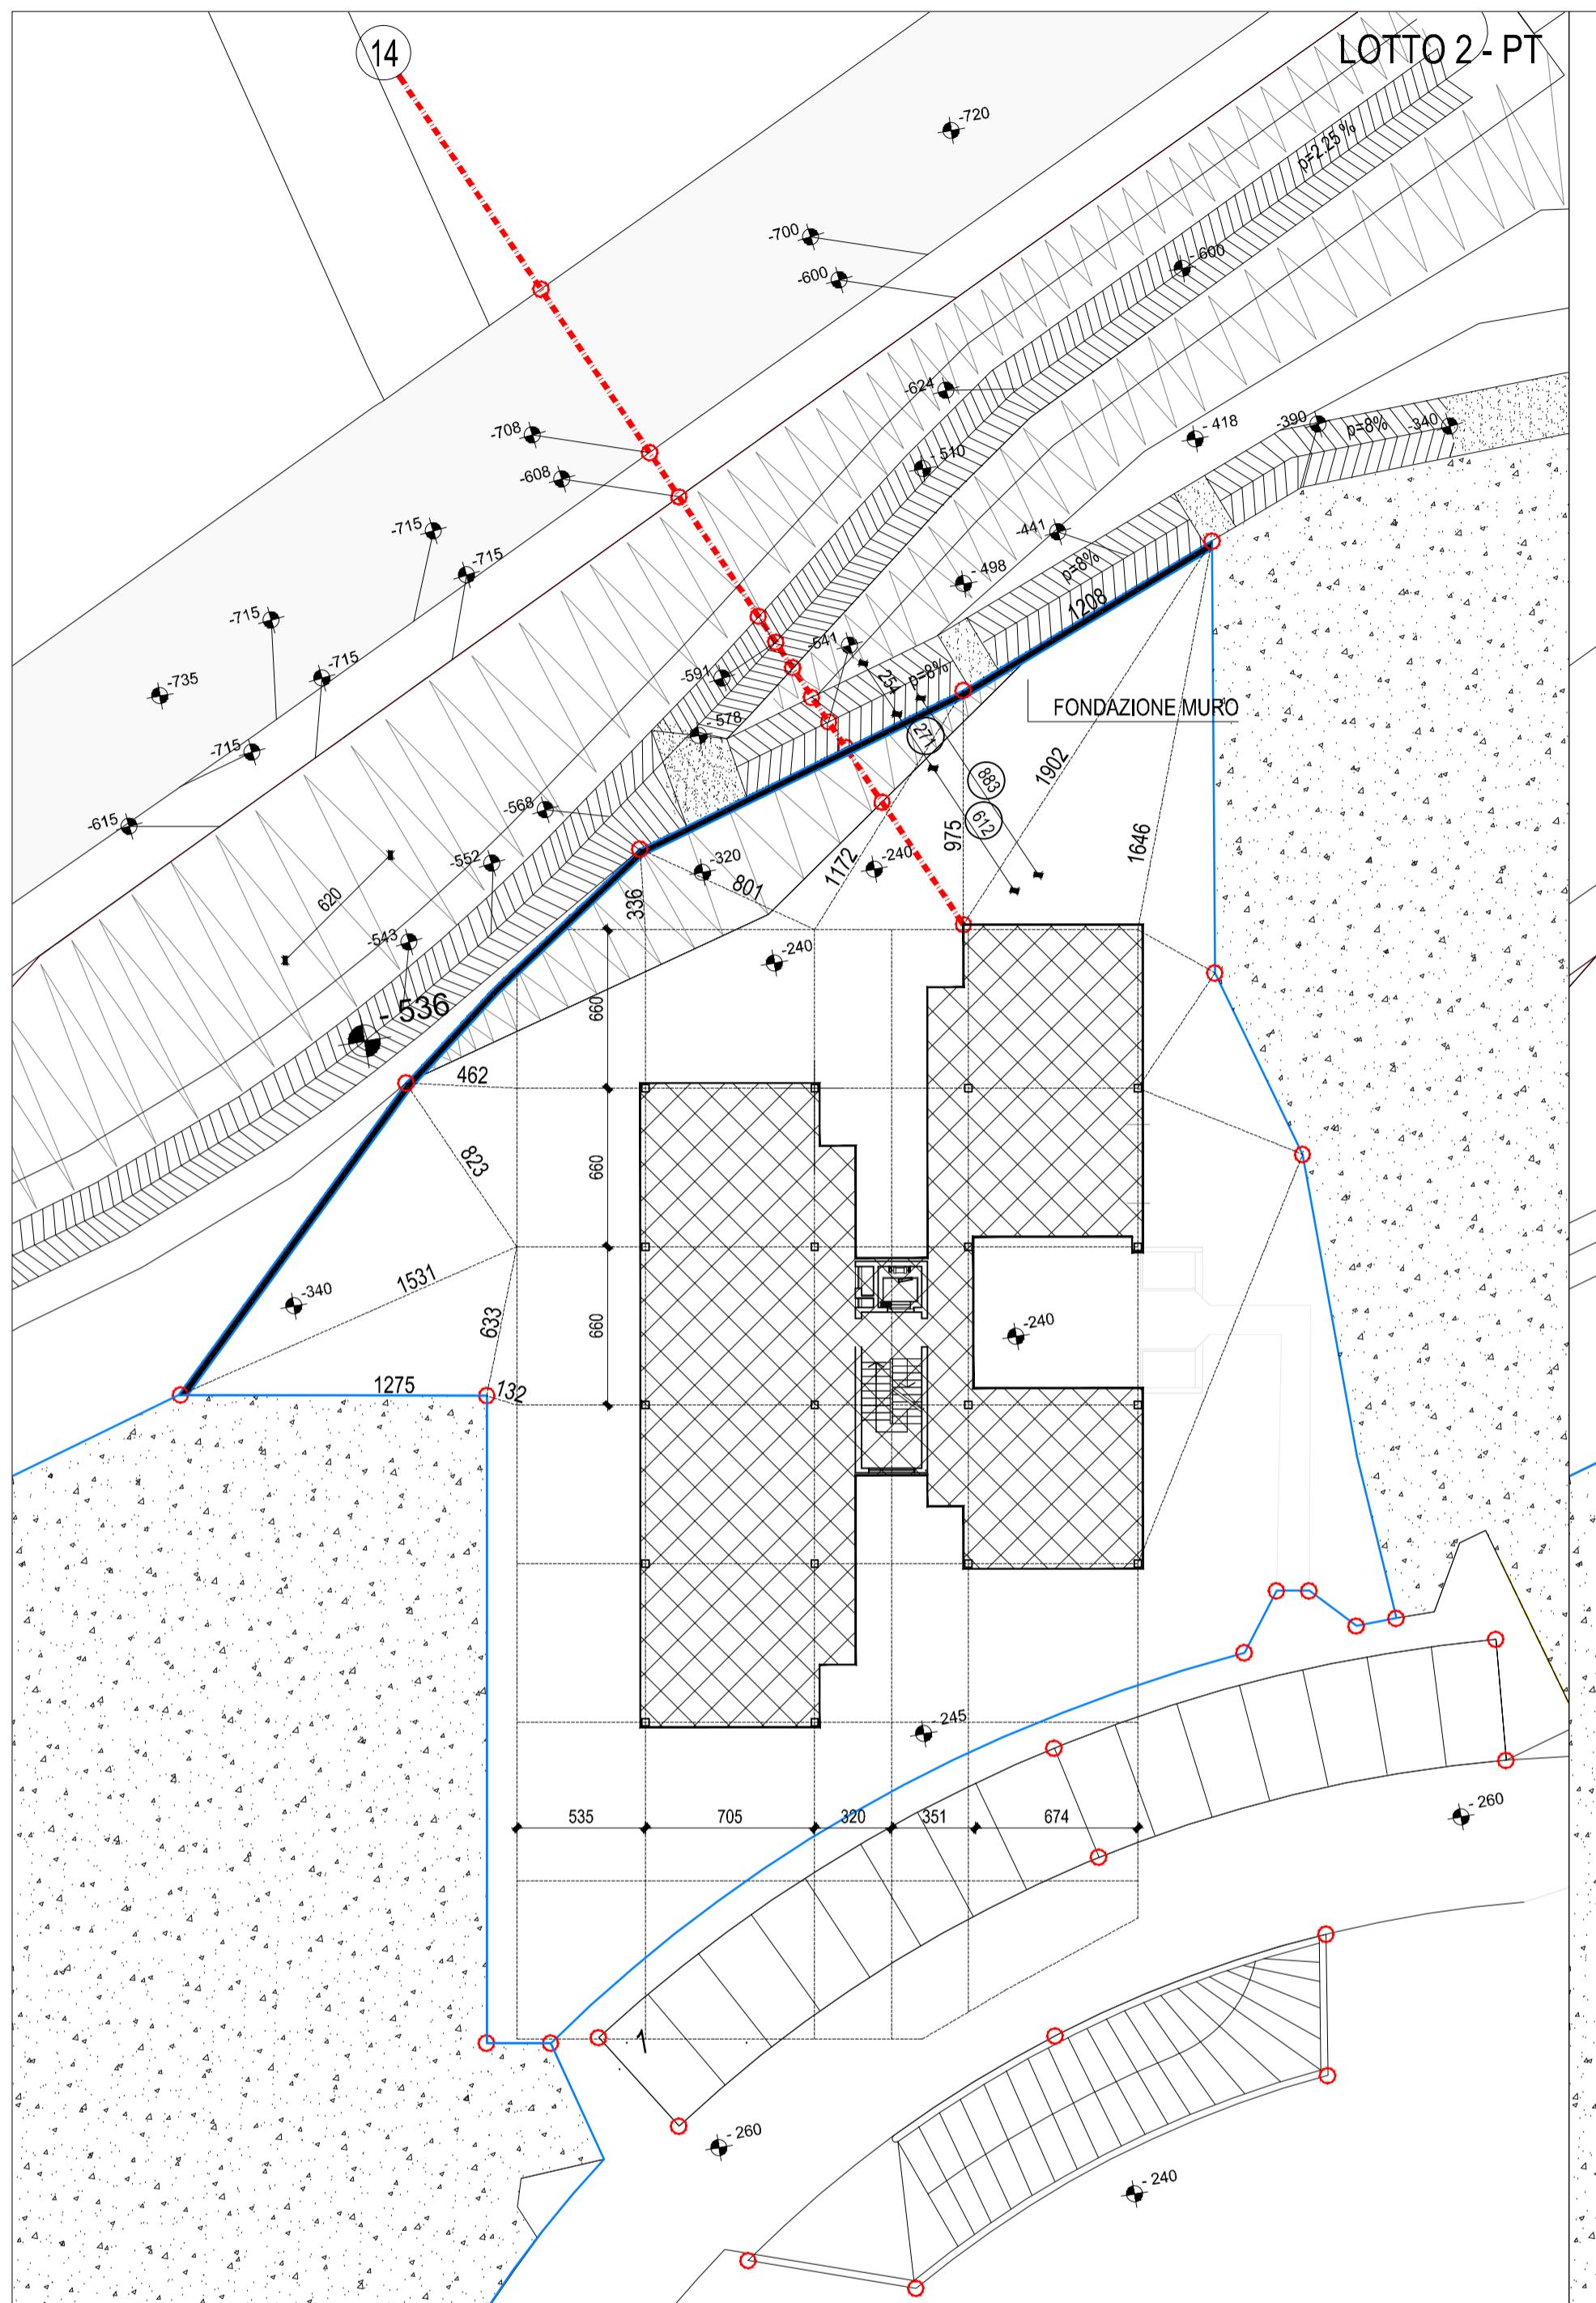

PIANO TERRA

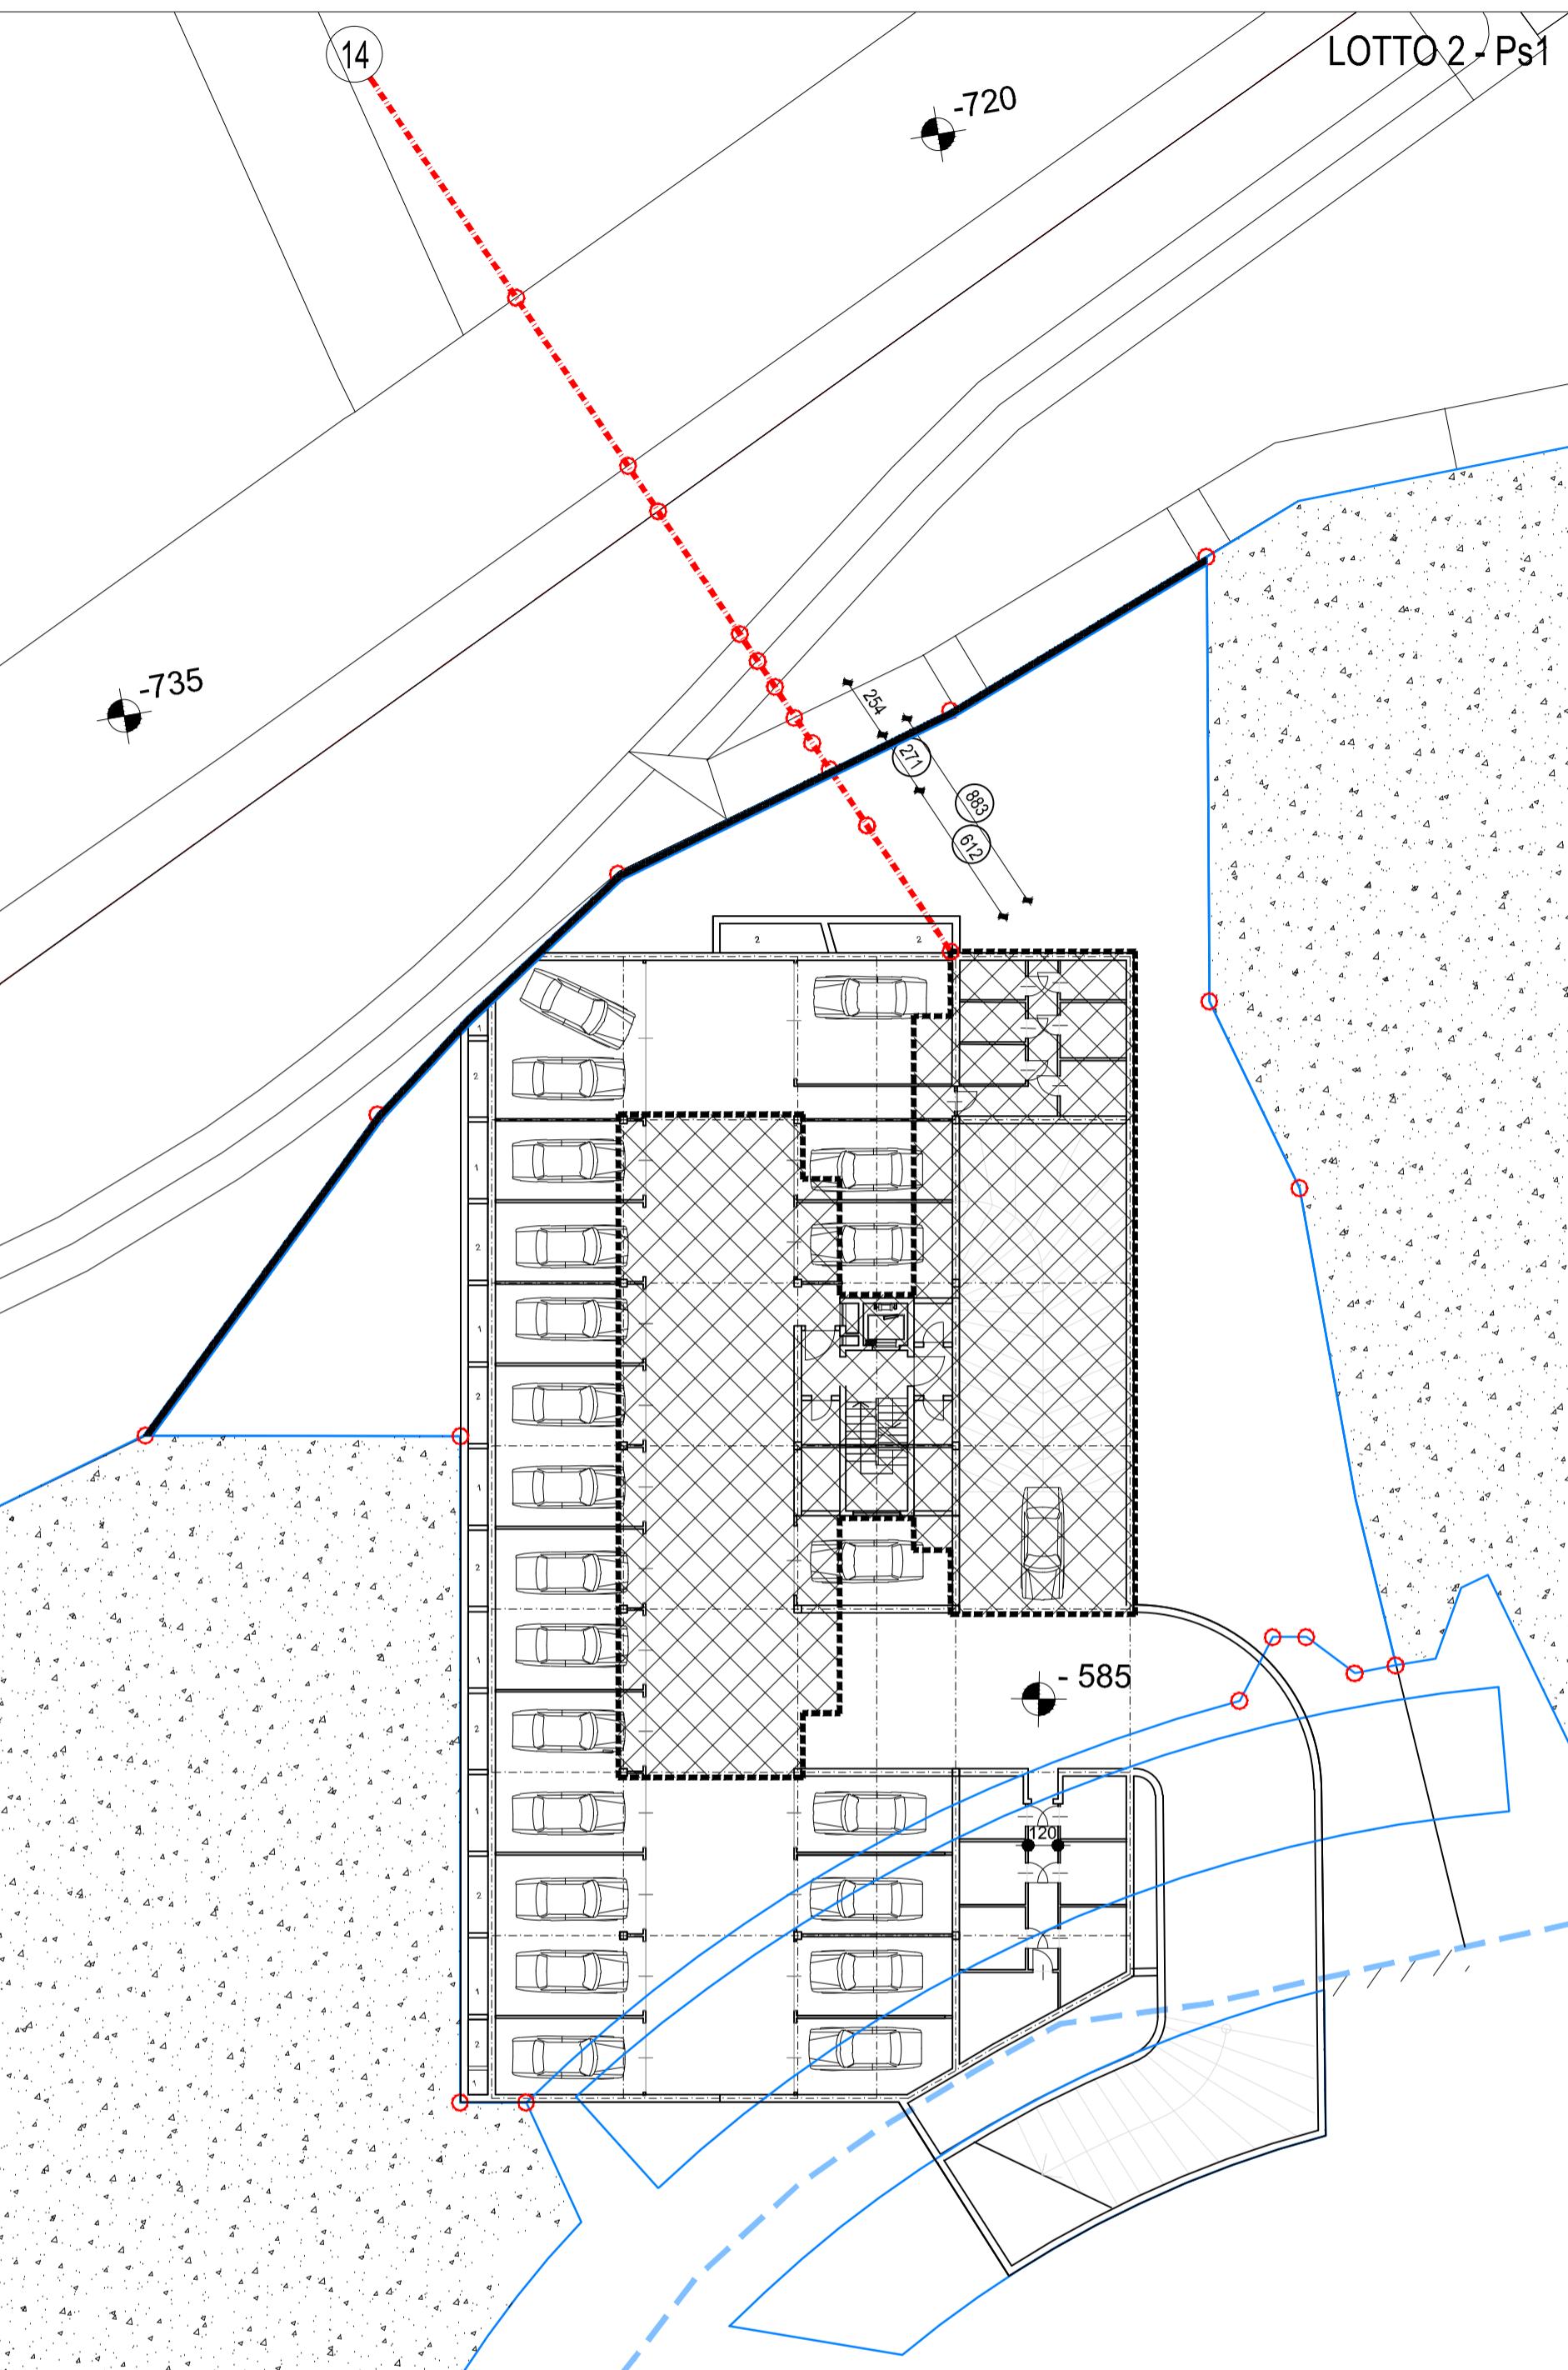

PIANO PRIMO INTERRATO

not

n. tavola: TAV. 34

oggetto: COMUNE DI ROVERETO
PIANO DI LOTTIZZAZIONE NR. 5
MASTER TOOLS

tavola: MURA DI CONFINE PROPRIETA'
PUBBLICA E PRIVATA
LOTTO 2 - PIANTE

scala: 1:250

data: agosto 2015 Prot. nr. 0041703
28/10/2014

n. commessa. 13-265

agg.:
april 2010

• [View Details](#)

disegnatore: fn

NR PROGR.:

For more information about the study, please contact Dr. Michael J. Hwang at (319) 356-4530 or via email at mhwang@uiowa.edu.

off Baldessari e Baldessari
architetti e designers

corso rosmini, 53/2
I - 38068 rovereto
tf +39 0464 437777
fax +39 0464 437702

via pontaccio, 19
I - 20121 milano
tf +39 02 87213618

fax +39 0464 437702
info@baldessariebaldessari.it
www.baldessariebaldessari.it
