




DETTAGLI POZZETTI - RETE ACQUE BIANCHE 1:20

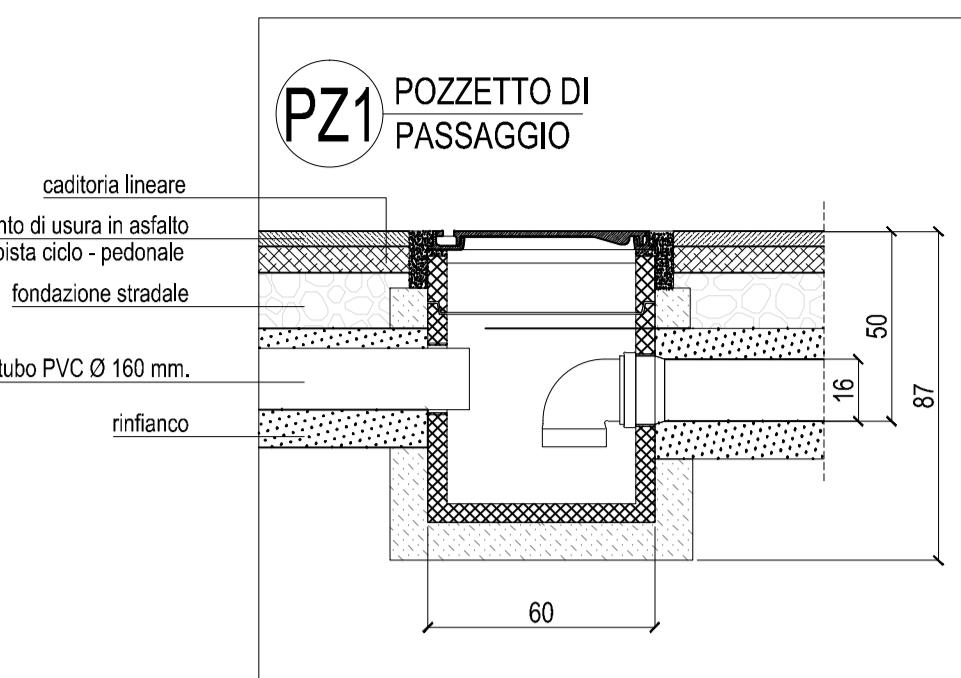


SEZIONE VERTICALE

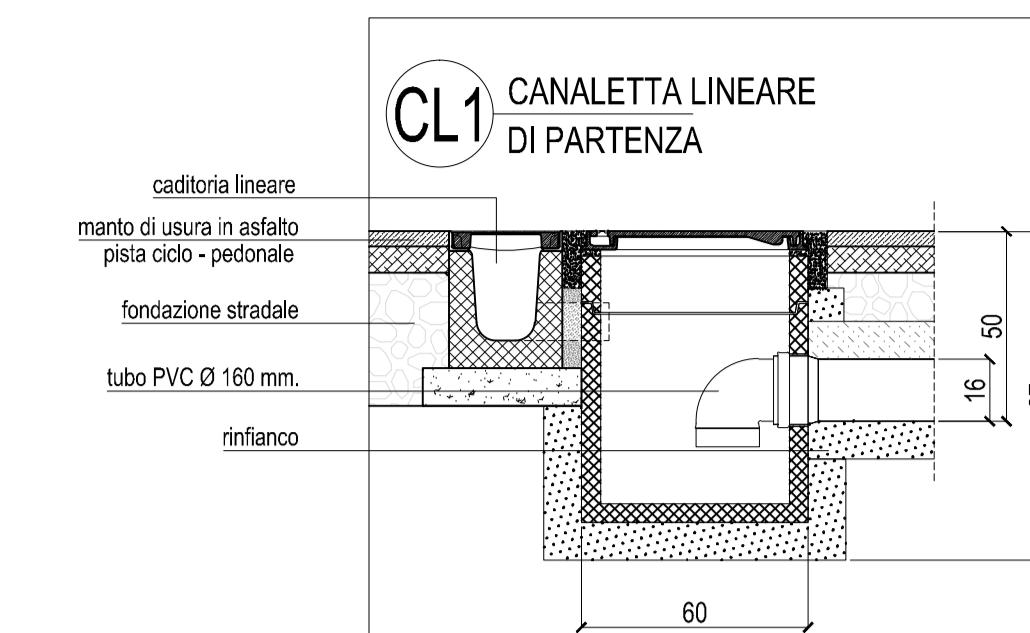


SEZIONE VERTICALE

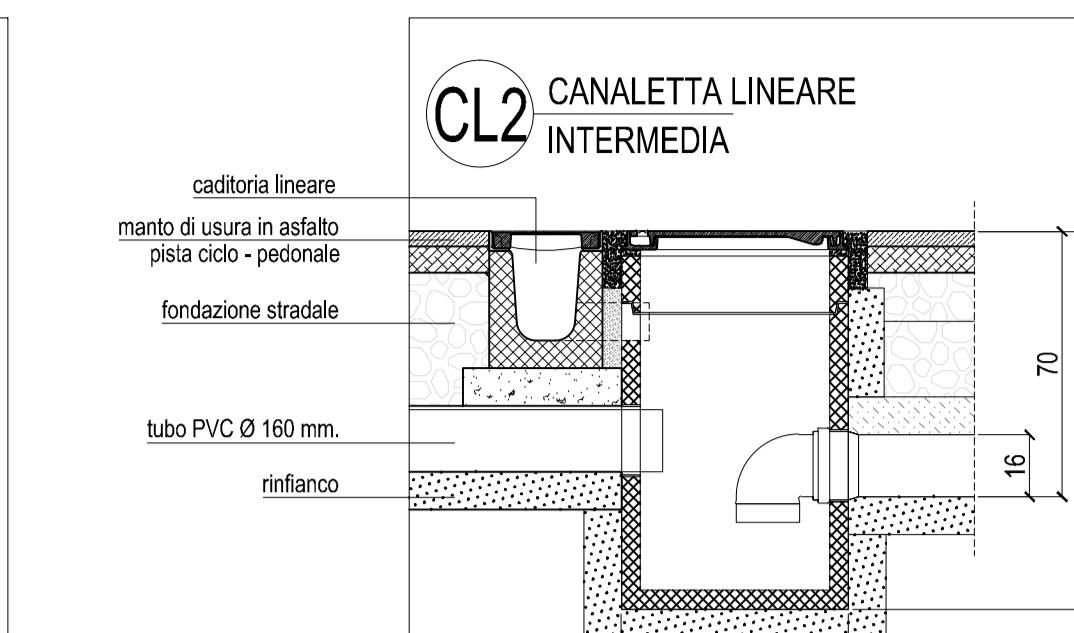


SEZIONE VERTICALE

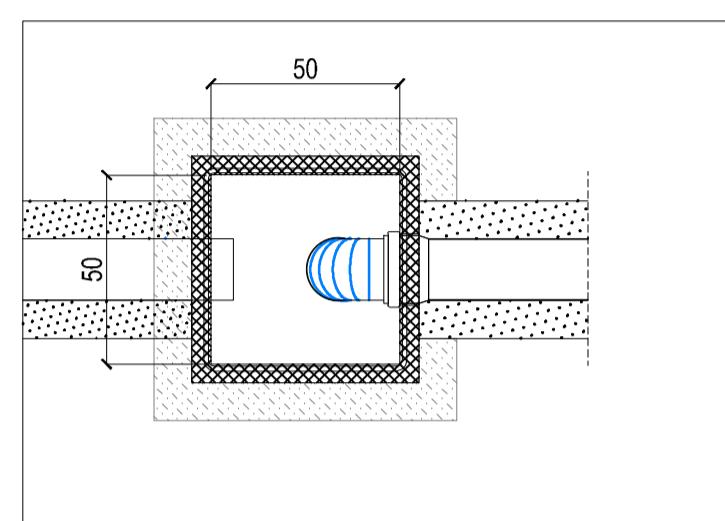


SEZIONE ORIZZONTALE

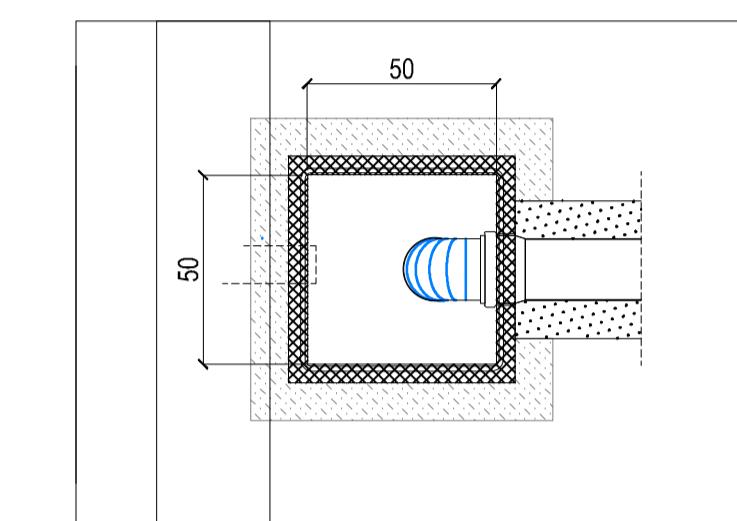


SEZIONE ORIZZONTALE

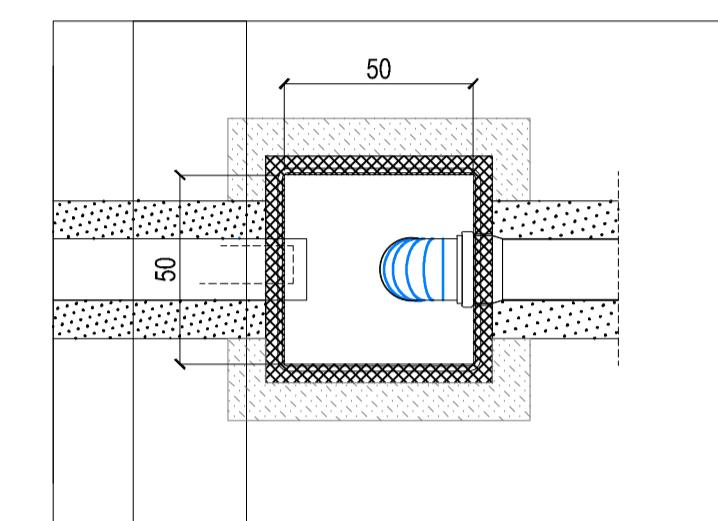


SEZIONE ORIZZONTALE

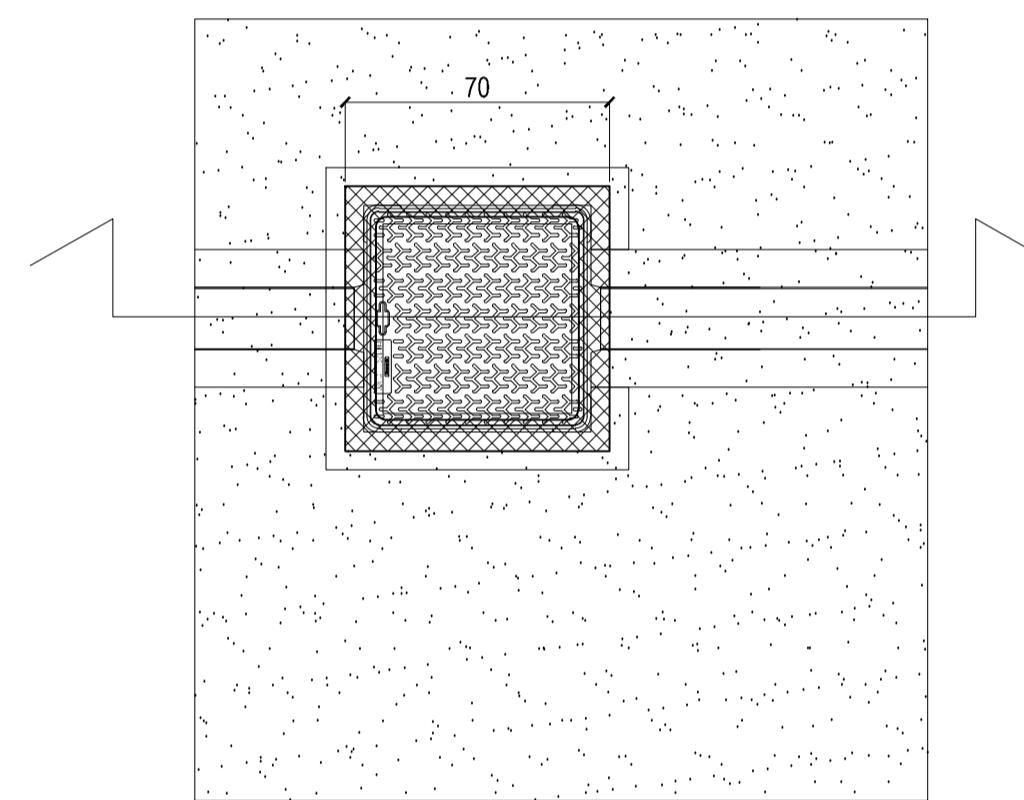

PIANTA

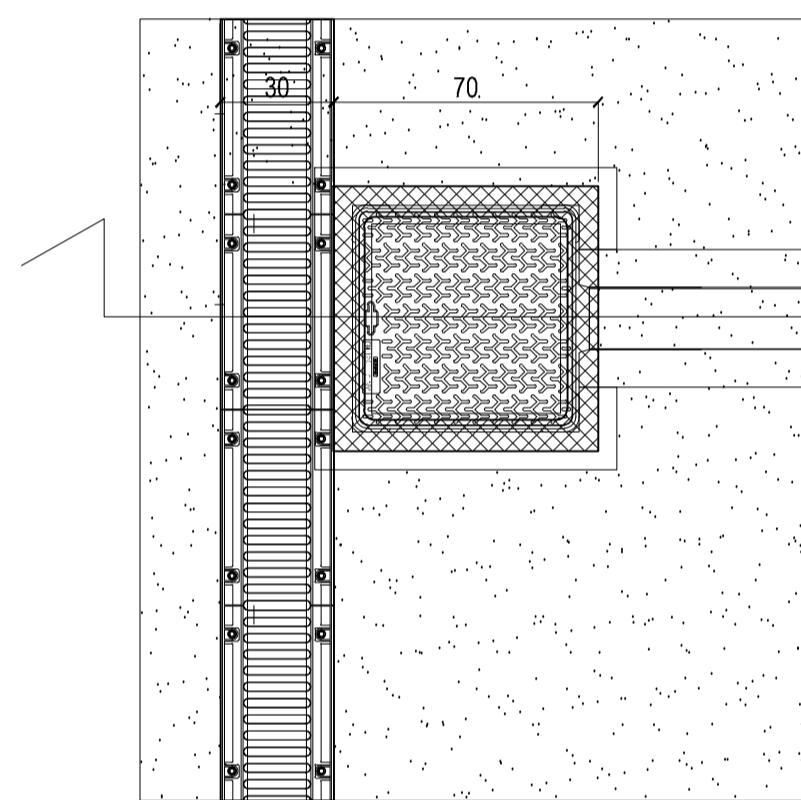


PIANT

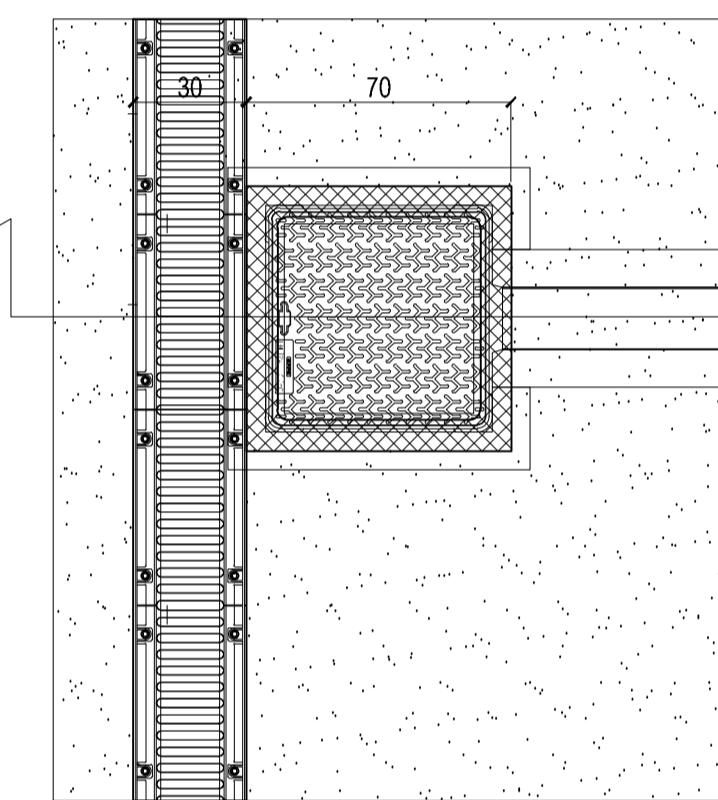


PIANTA


DETTAGLI POZZETTI - ELETTRICO 1:20

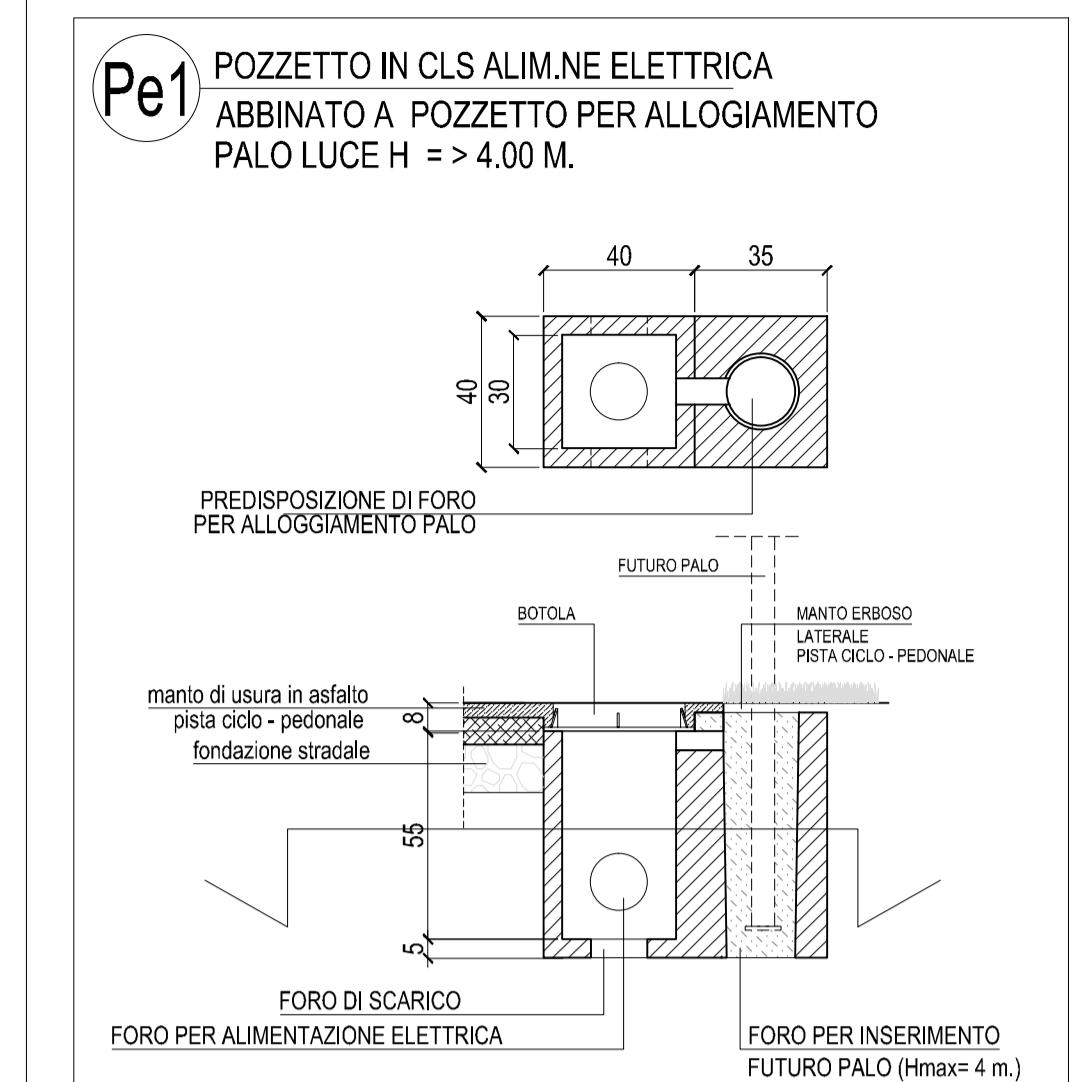

Pe2 POZZETTO IN CLS ALIM.NE ELETTRICA AL PIEDE DEL MURO DI RECINZIONE PER ALIMENTAZIONE PUNTO LUCE A MURO

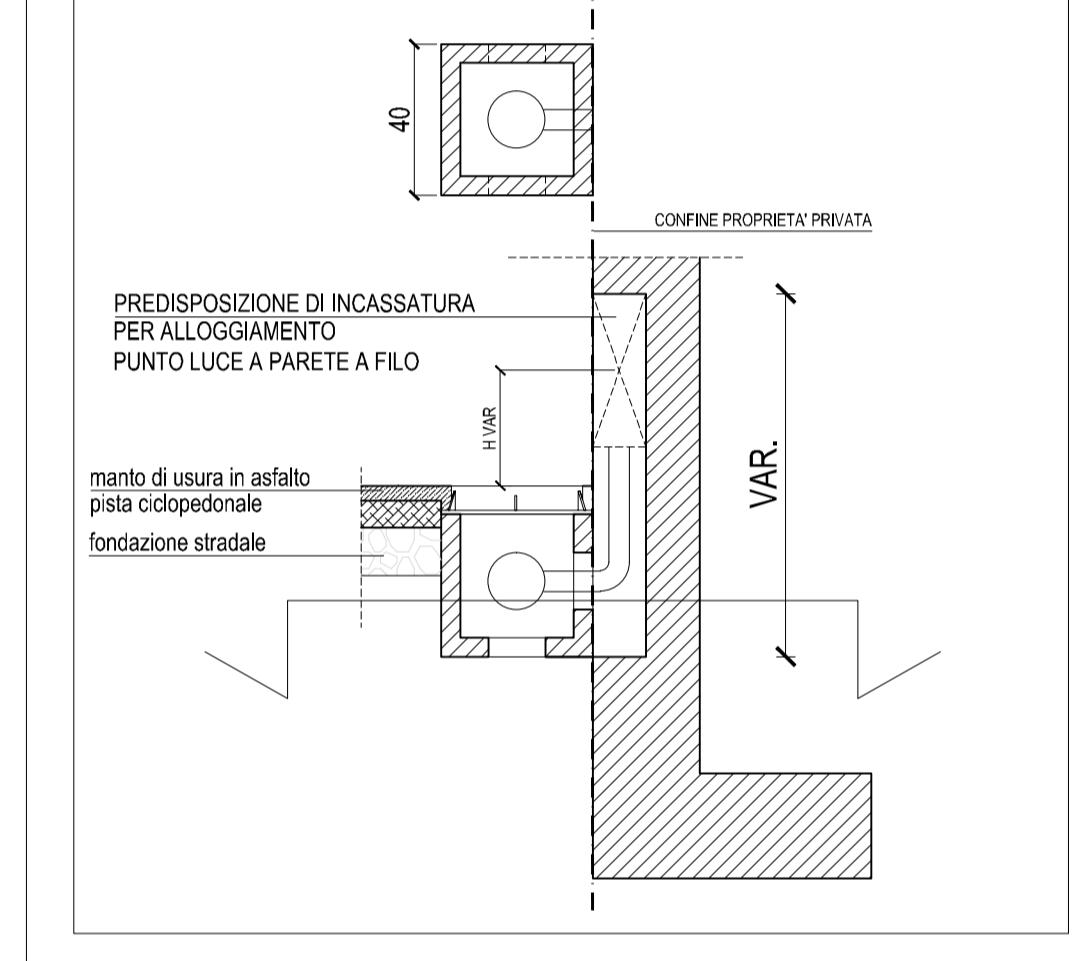

CASSONETTO STRADALE - SEZIONE TIPICA - 1:10

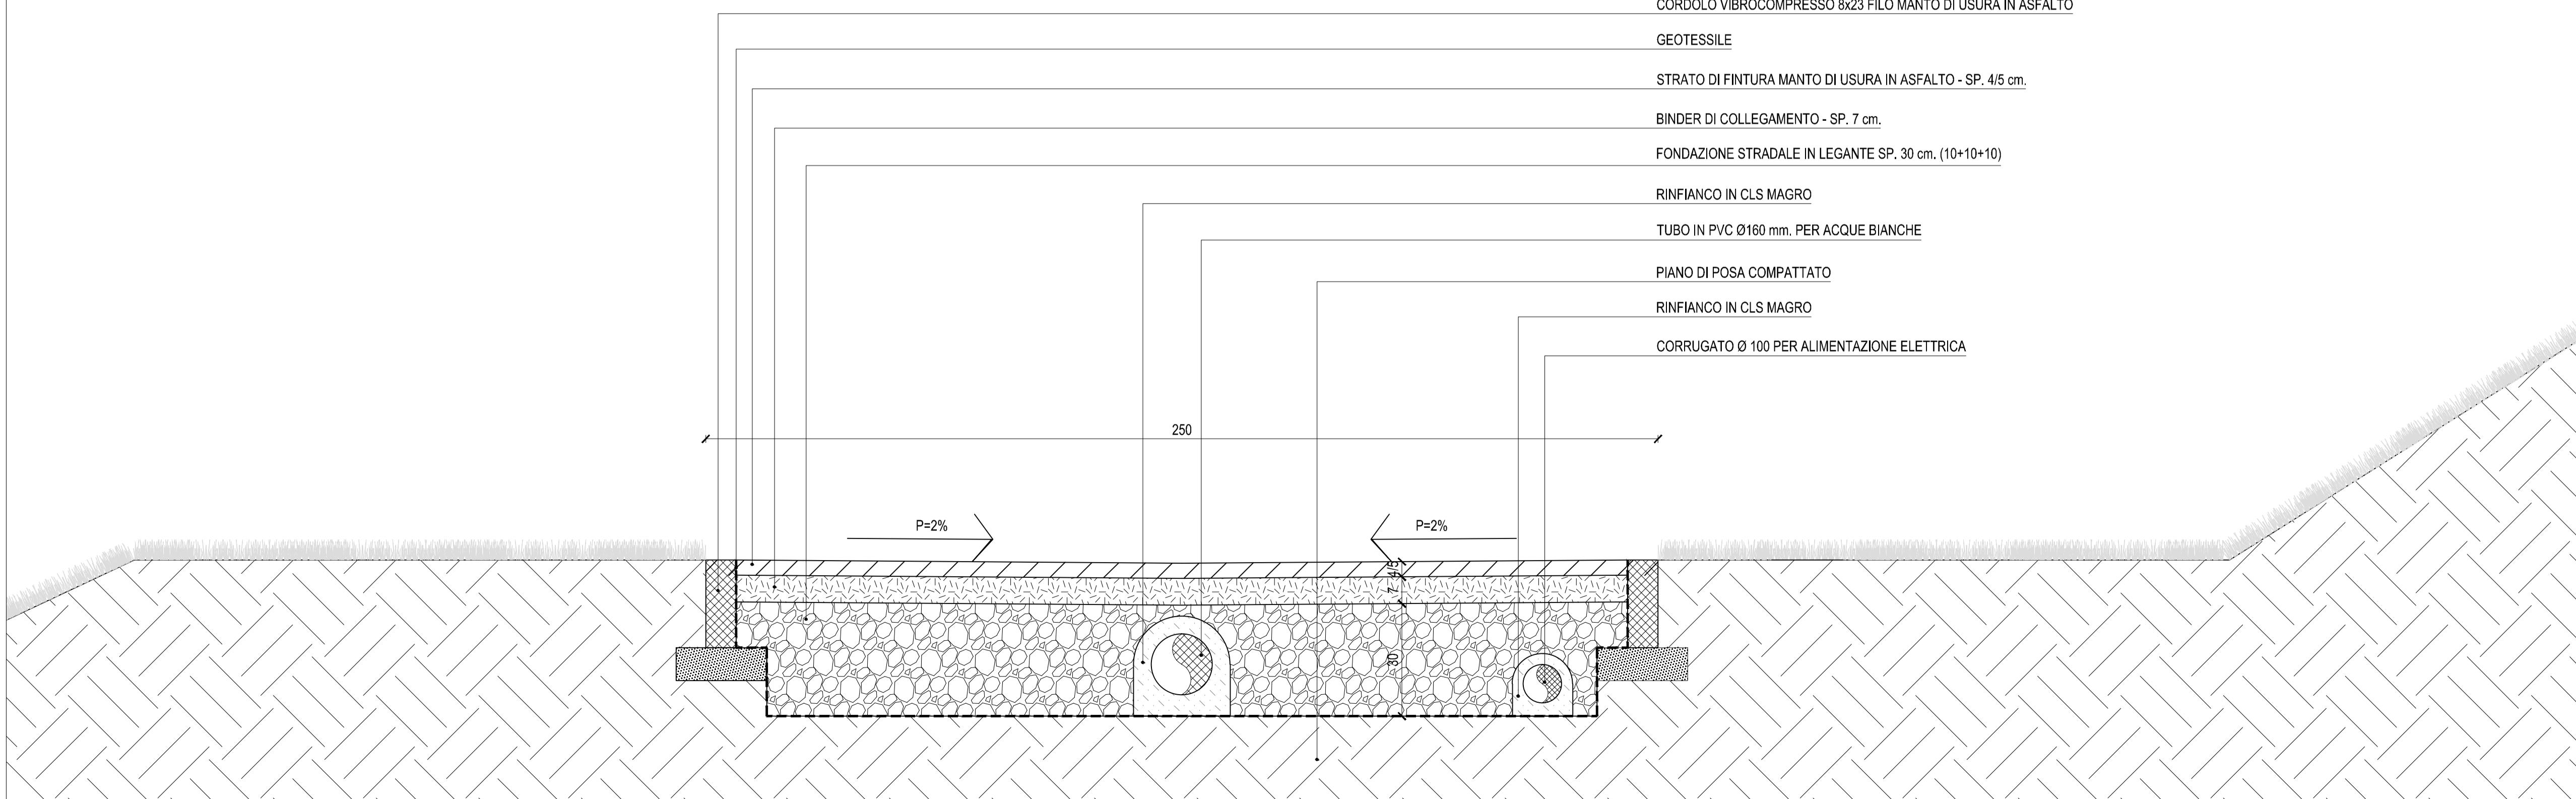

 Baldessari e Baldessari
architetti e designers

mini, 53/2
overeto
4 437777

via pontaccio
I - 20121 mil
+39 02 872313