
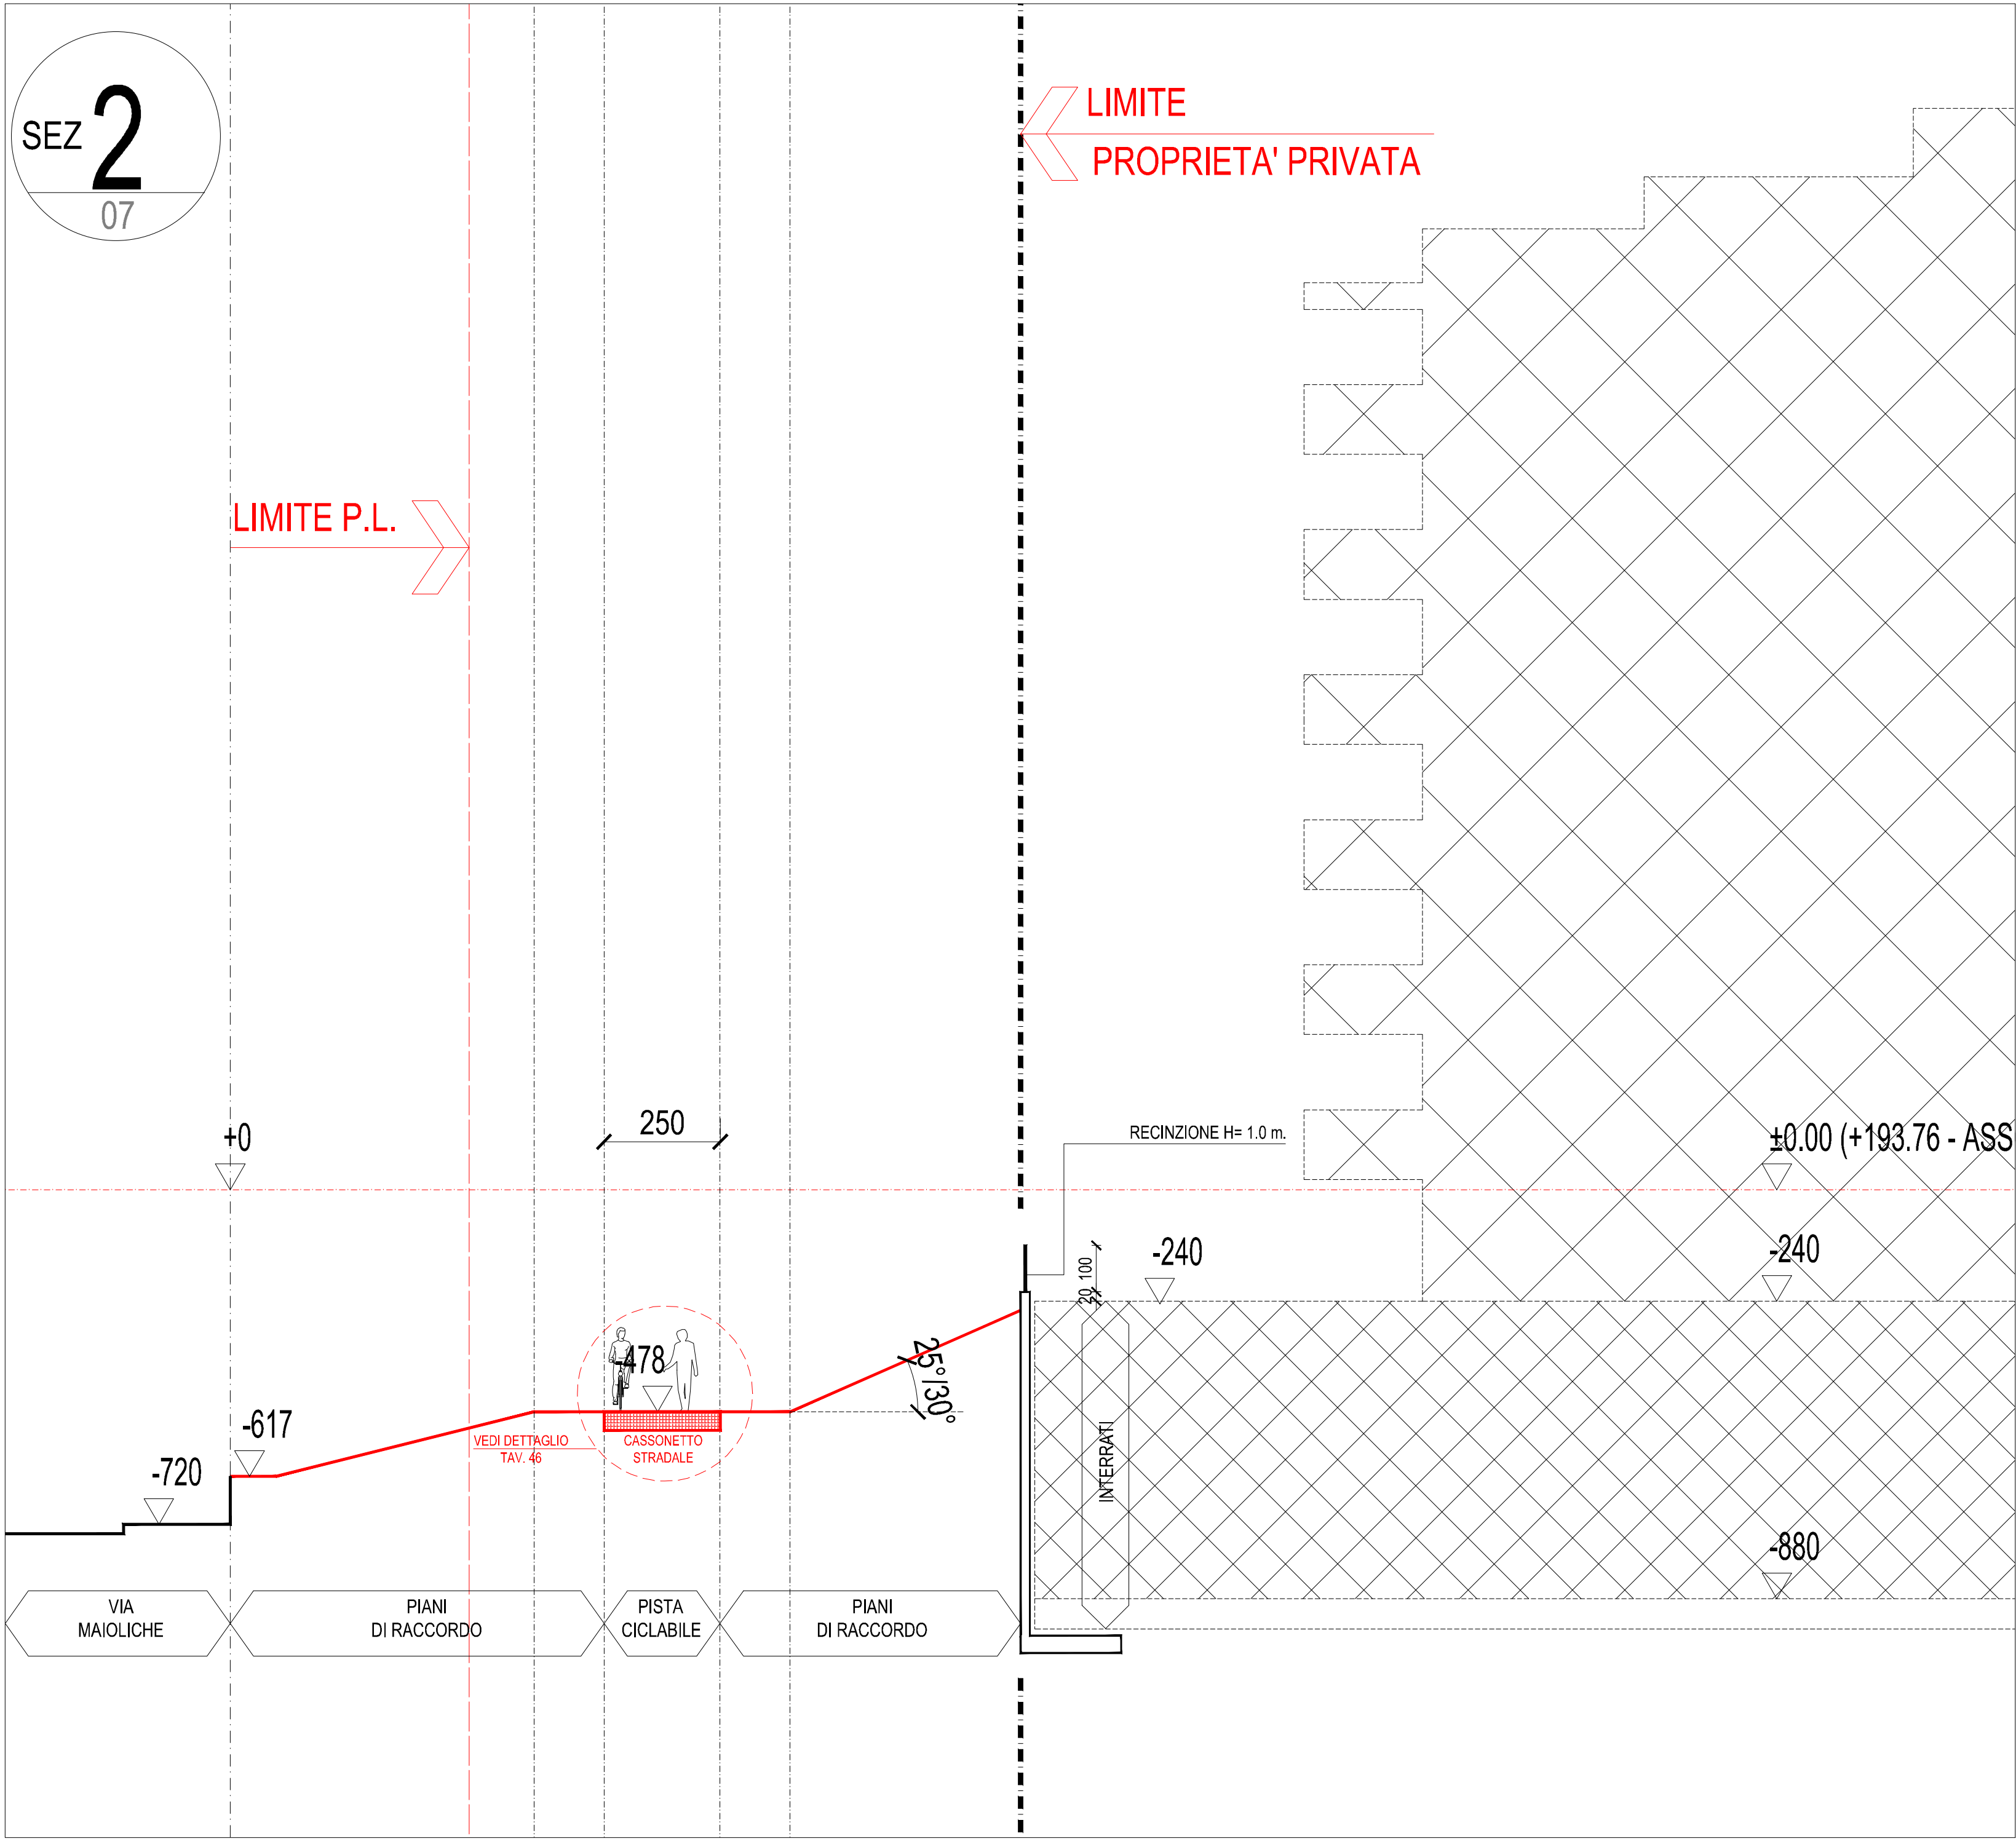


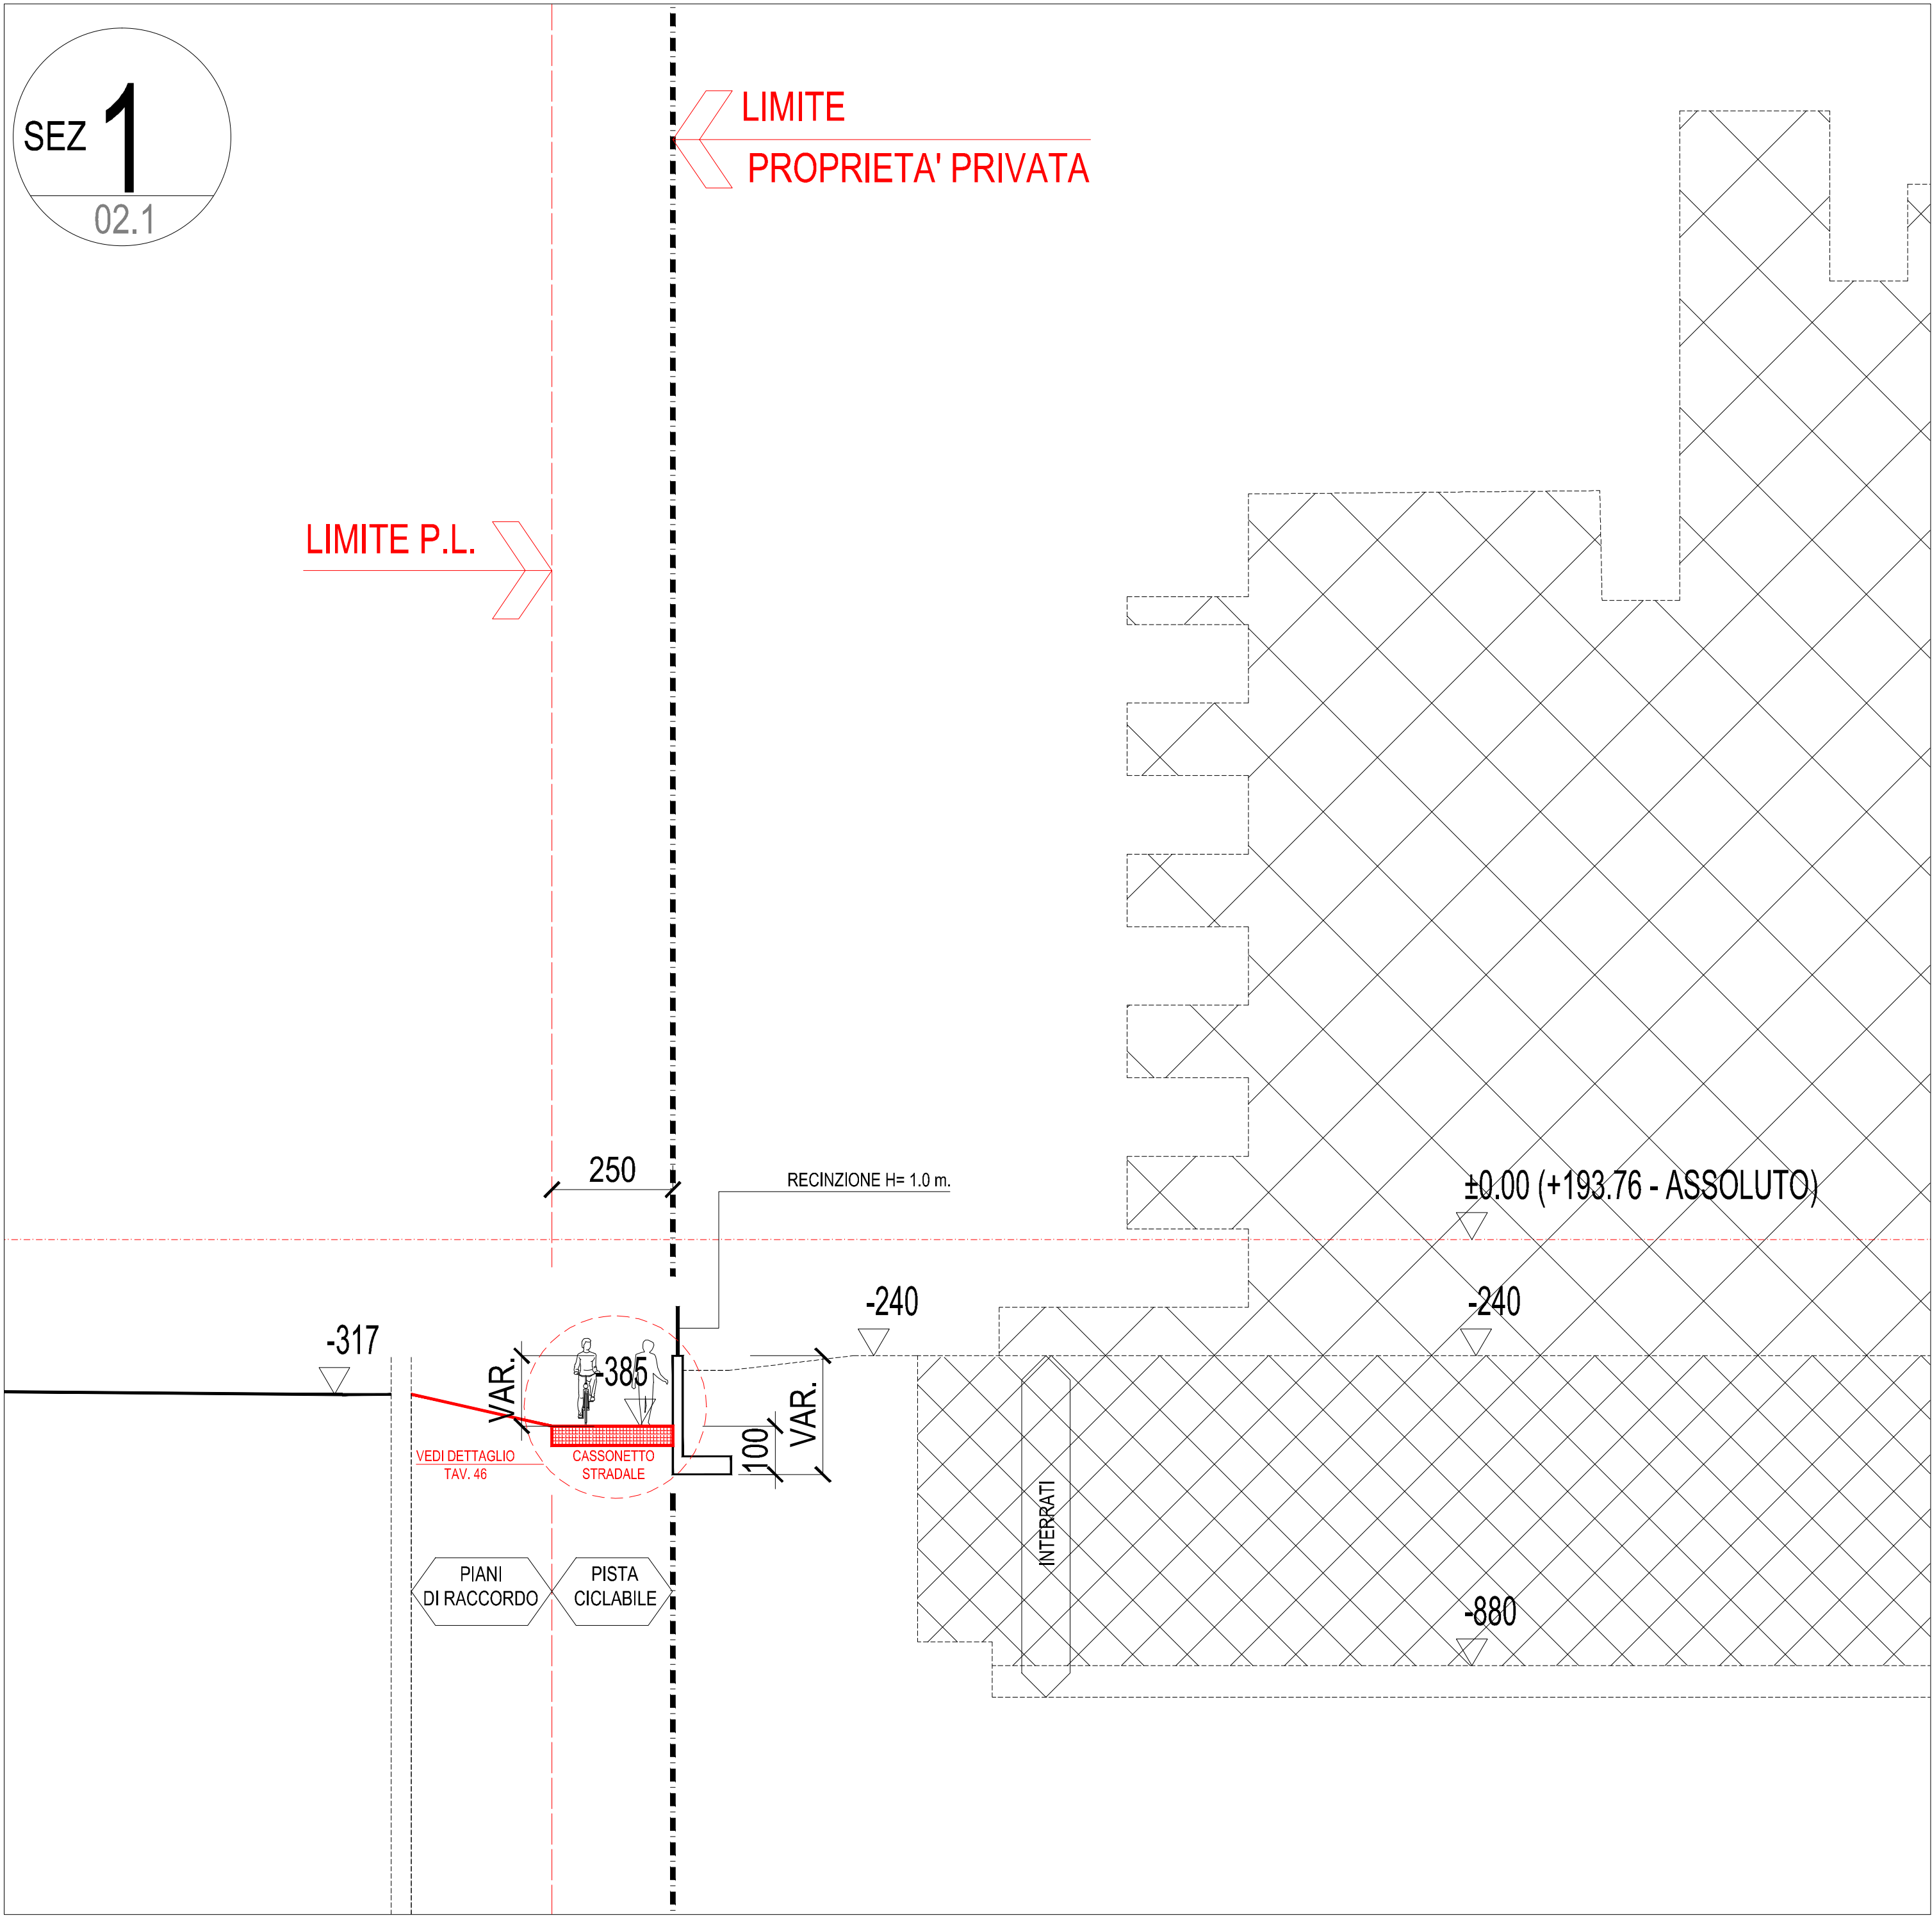

note:

n. tavola: TAV. 42

committente: PRESTIGE HOUSE srl
Campo di Trens - BZ
Zona Artigianale Raifenstein,17

oggetto: COMUNE DI ROVERETO
PIANO DI LOTTIZZAZIONE NR. 5
MASTER TOOLS

tavola: SEZIONE 1
SEZIONE 2

scala: 1:100

data: luglio 2014 Prot. nr. 0041703
26/10/2014

n. commessa. 13-265

agg.to: aprile 2016
marzo 2017

consulenti:

collaboratori:

disegnatore: fn

NR PROGR.:

Baldessari e Baldessari
architetti e designers

corso rosmiini, 53/2
I - 38068 rovereto
tel +39 0464 437777
fax +39 0464 437702
www.baldessari.ebaldessari.it

via pontaccio, 19
I - 20121 milano
tel +39 02 87213618
fax +39 02 87213618