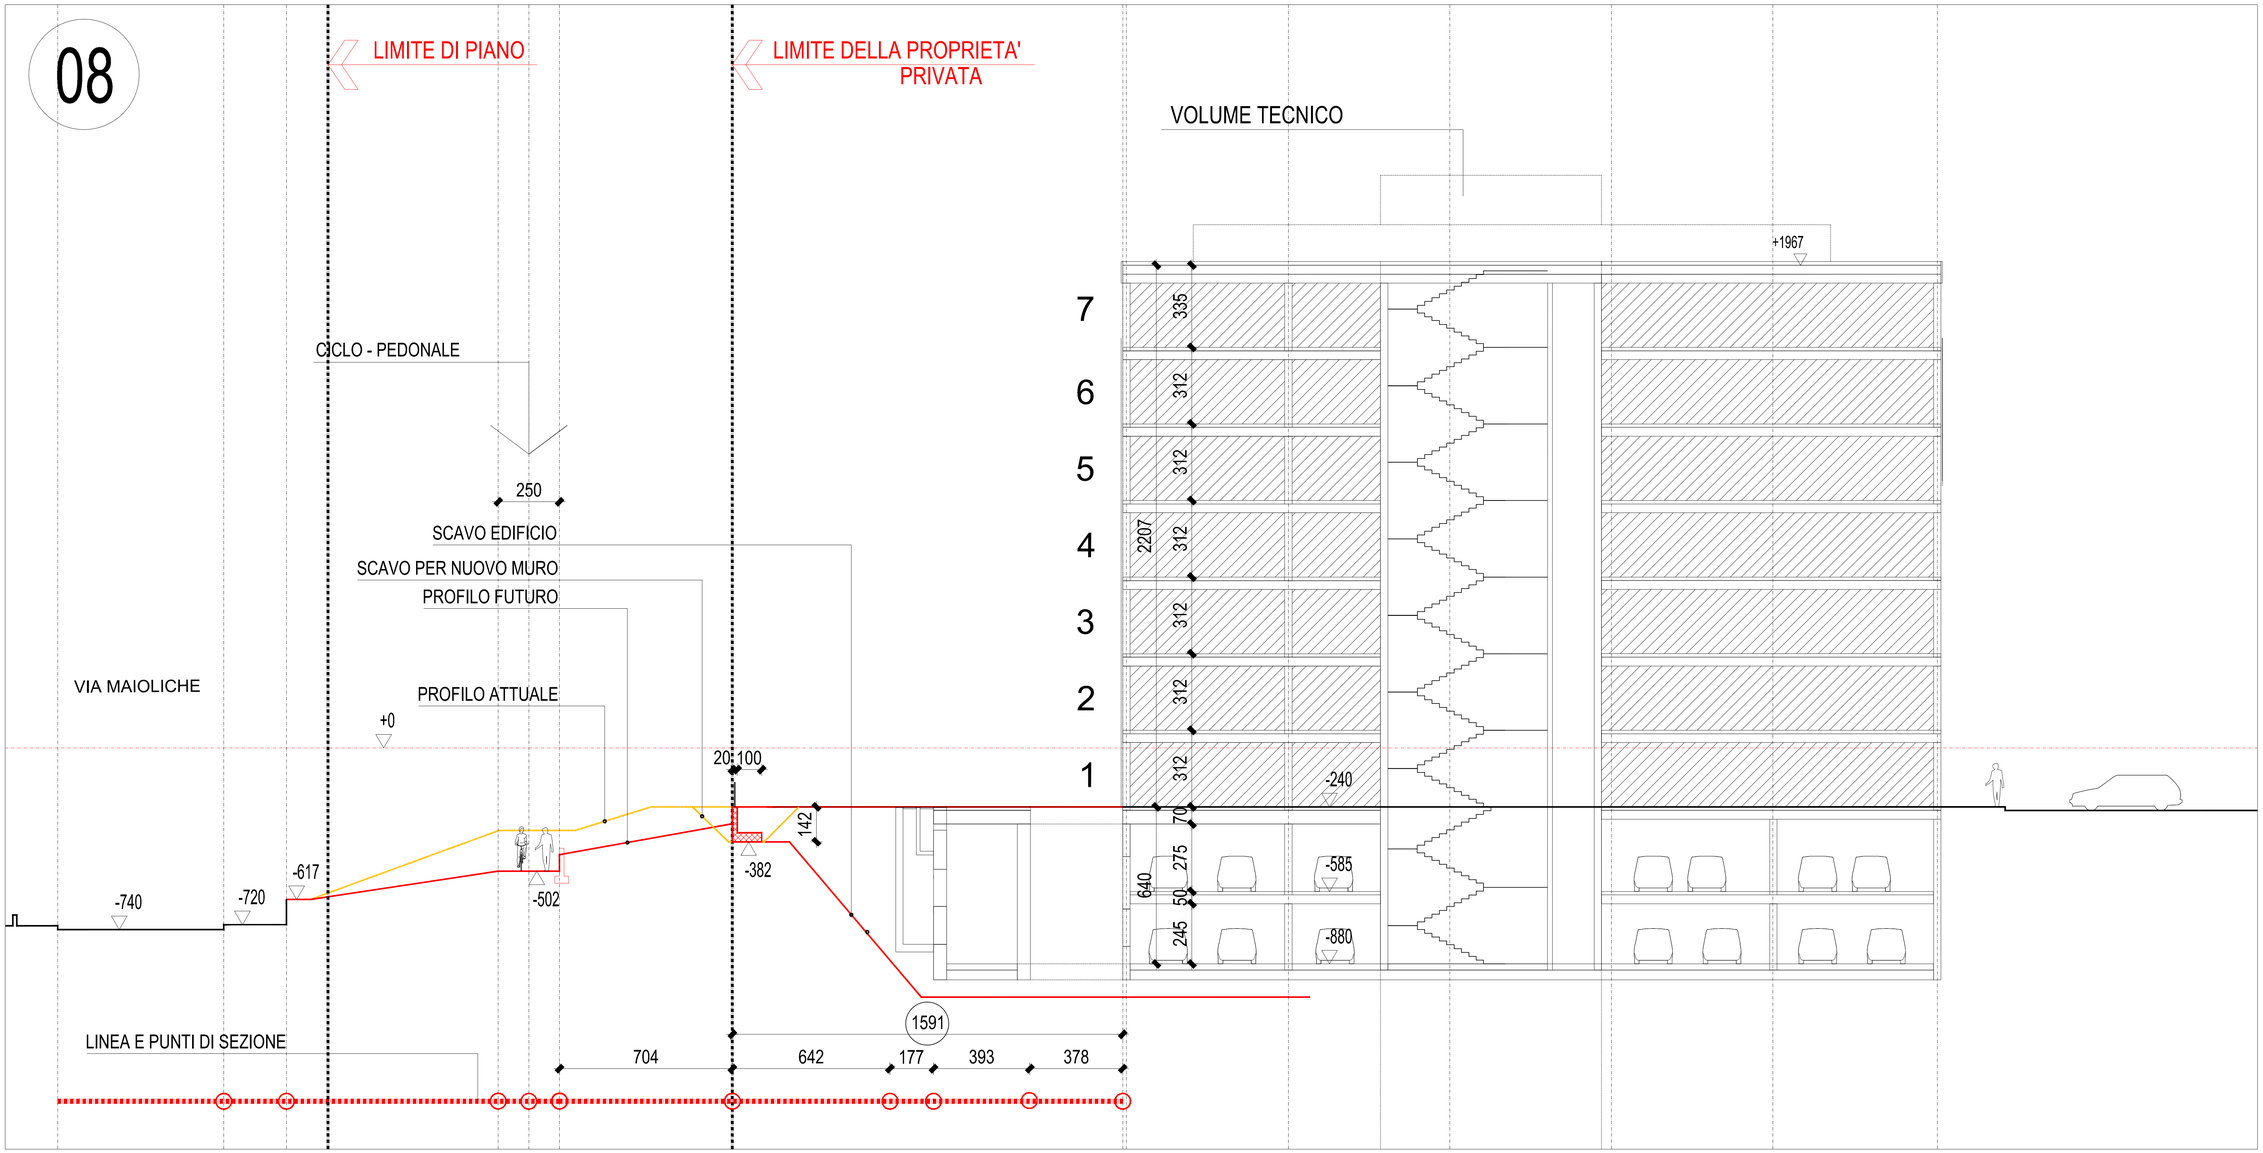

note:

n. tavola: TAV. 33

committente: PRESTIGE HOUSE srl
Campo di Trens – BZ
Zona Artigianale Raifenstein,17

oggetto: COMUNE DI ROVERETO
PIANO DI LOTTIZZAZIONE NR. 5
MASTER TOOLS

tavola: MURO DI CONFINE PROPRIETA' PUBBLICA E PRIVATA
LOTTO 3 – SEZIONE 08

scala: 1:100

data: agosto 2015 Prot. nr. 0041703 28/10/2014

n. commessa. 13-265

agg.to: aprile 2016

consulenti:

collaboratori:

disegnatore: fn

NR PROGR.:

Baldessari e Baldessari
architetti e designers

corso rosmini, 53/2
I - 38068 rovereto
tf +39 0464 437777
fax +39 0464 437702

via pontaccio, 19
I - 20121 milano
tf +39 02 87213618

www.baldessarieBaldessari.it