


LOTTO 1

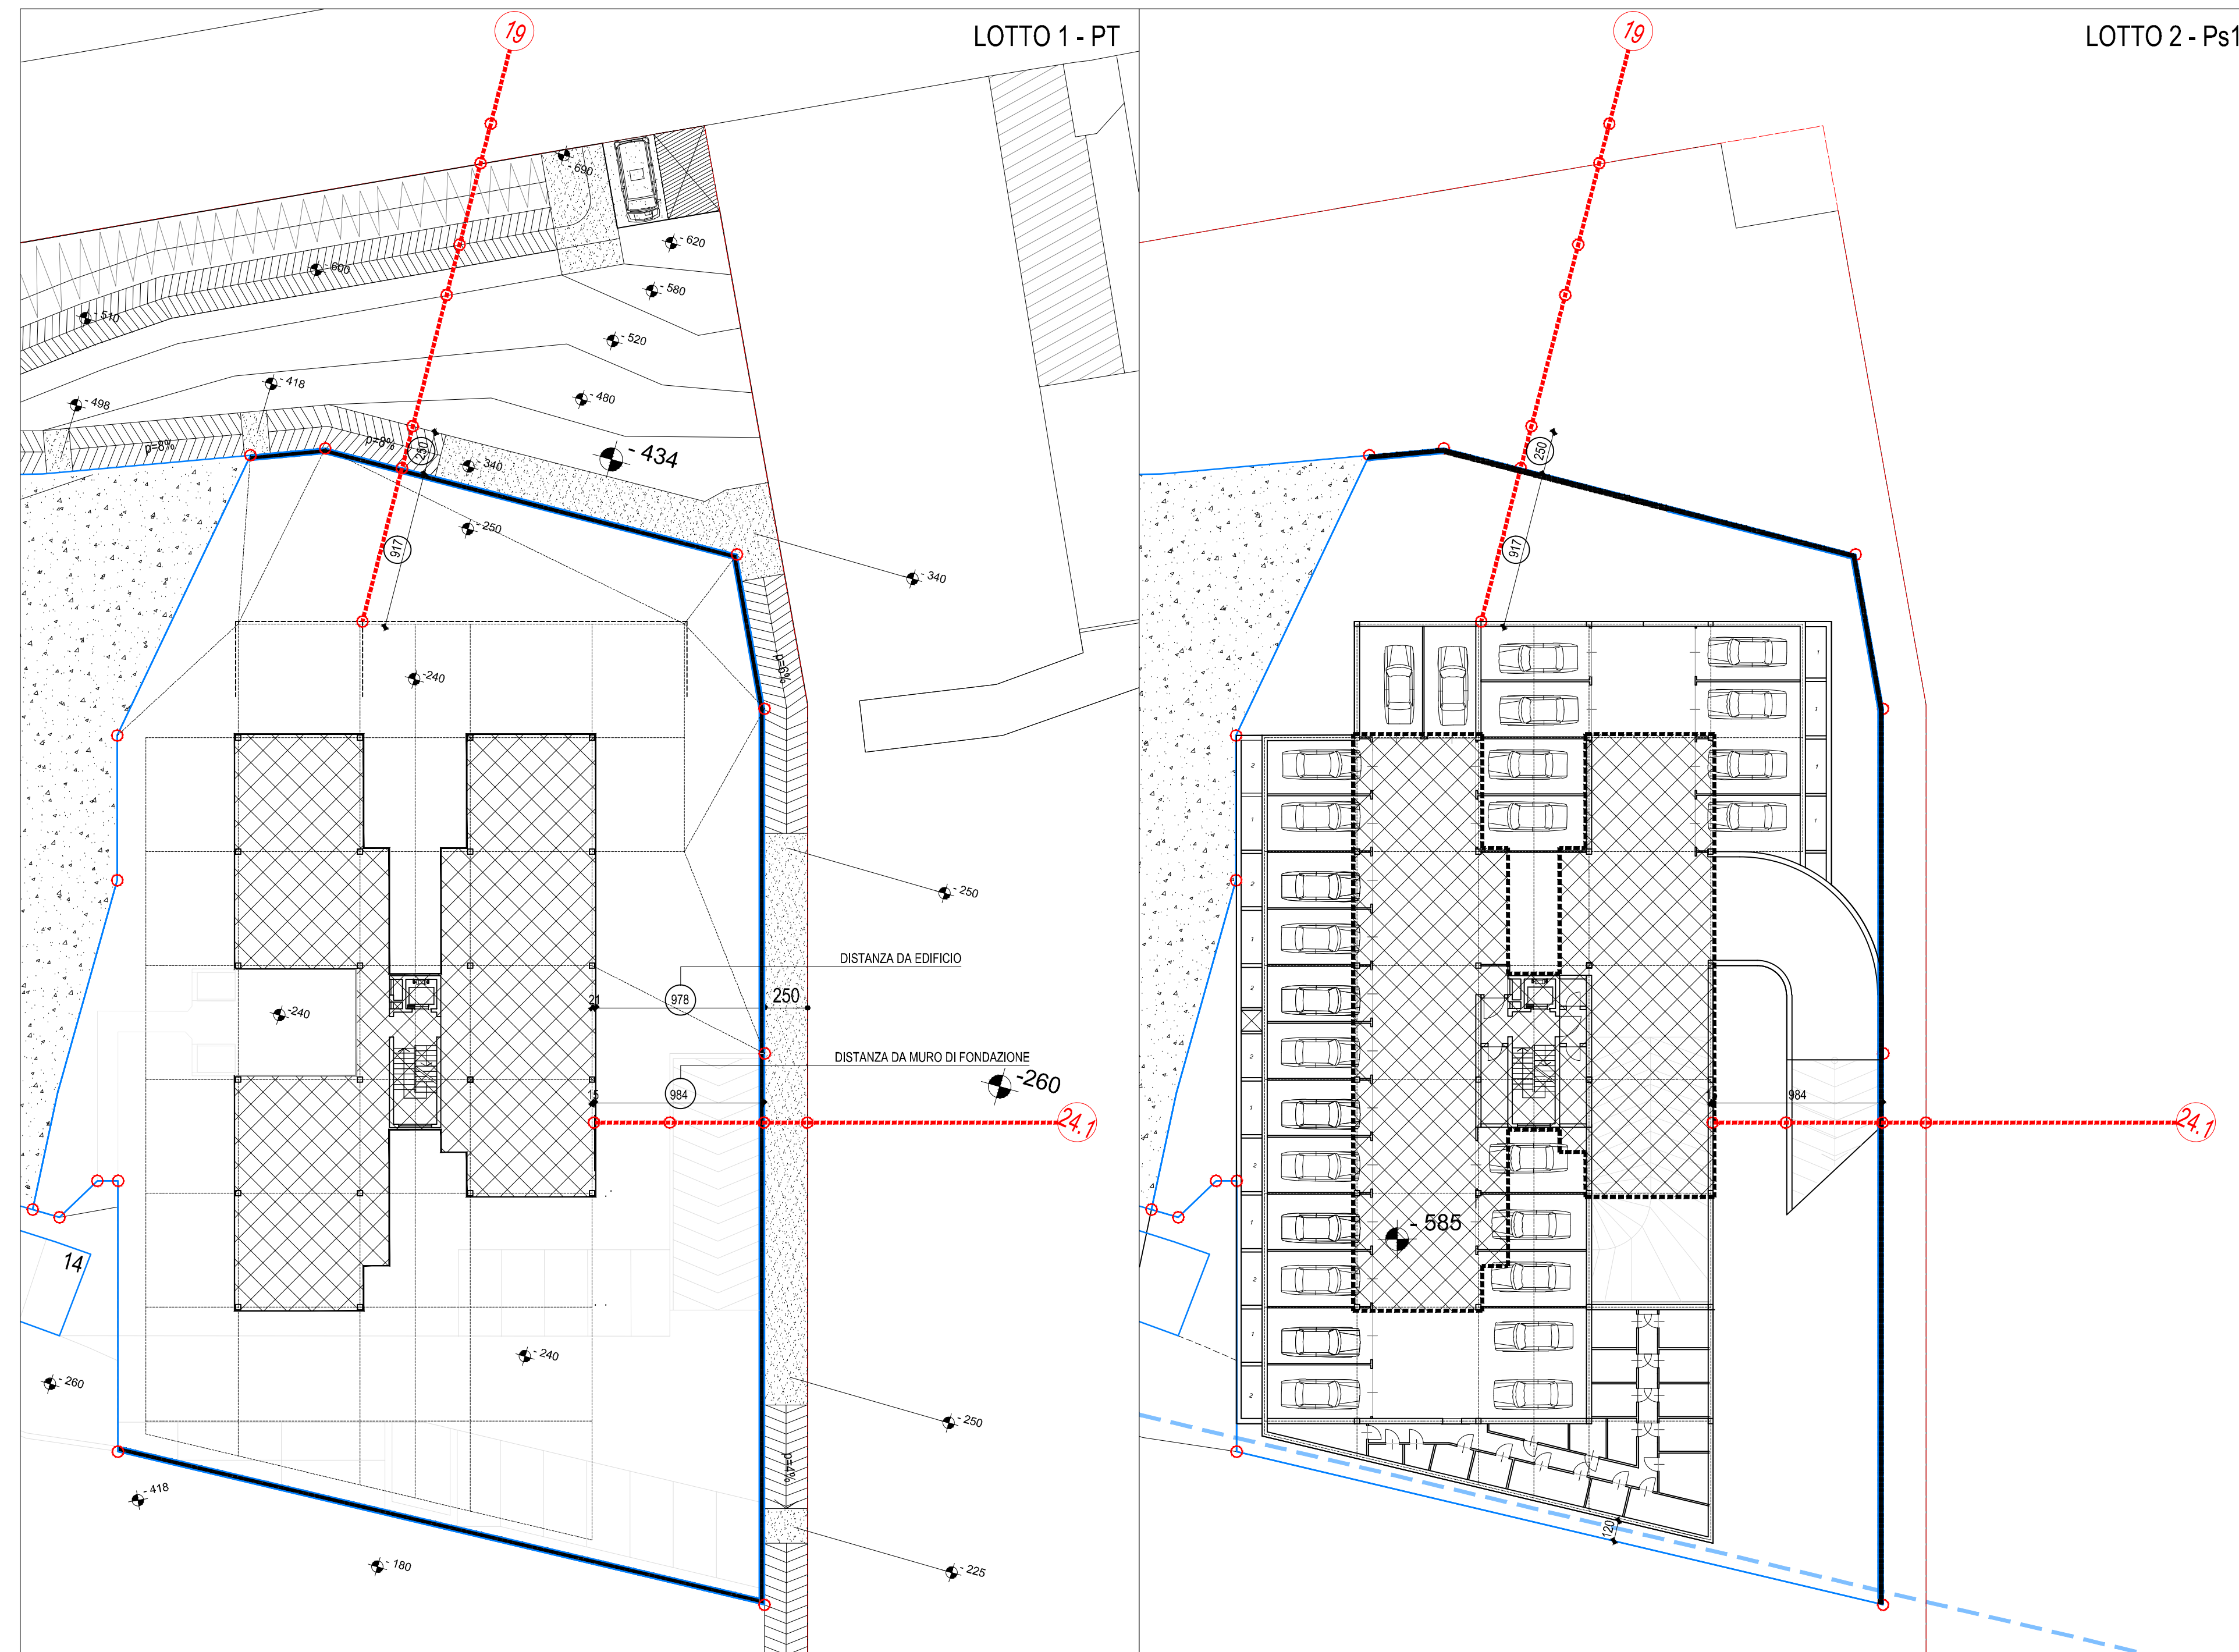

note:

n. tavola: TAV. 36

committente: PRESTIGE HOUSE srl
Campo di Trens - BZ
Zona Artigianale Rölfenstein, 17

oggetto: COMUNE DI ROVERETO
PIANO DI LOTTIZZAZIONE NR. 5
MASTER TOOLS

tavola: MURO DI CONFINE 'PROPRIETA'
PUBBLICA E PRIVATA
LOTTO 1 - PIANTE

scala: 1:250

data: agosto 2015 Prot. nr. 0041703
28/10/2014

n. commessa: 13-265

agg.to: aprile 2016

consulenti:

collaboratori:

disegnatore: fn

NR Progr.:

Baldessari e Baldessari
architetti e designers

corso rosmi, 53/2 via pontaccio, 19
I - 38065 rovereto I - 20121 milano
tel +39 0464 437777 tel +39 02 87213618
fax +39 0464 437702
www.baldessariebaldessari.it