
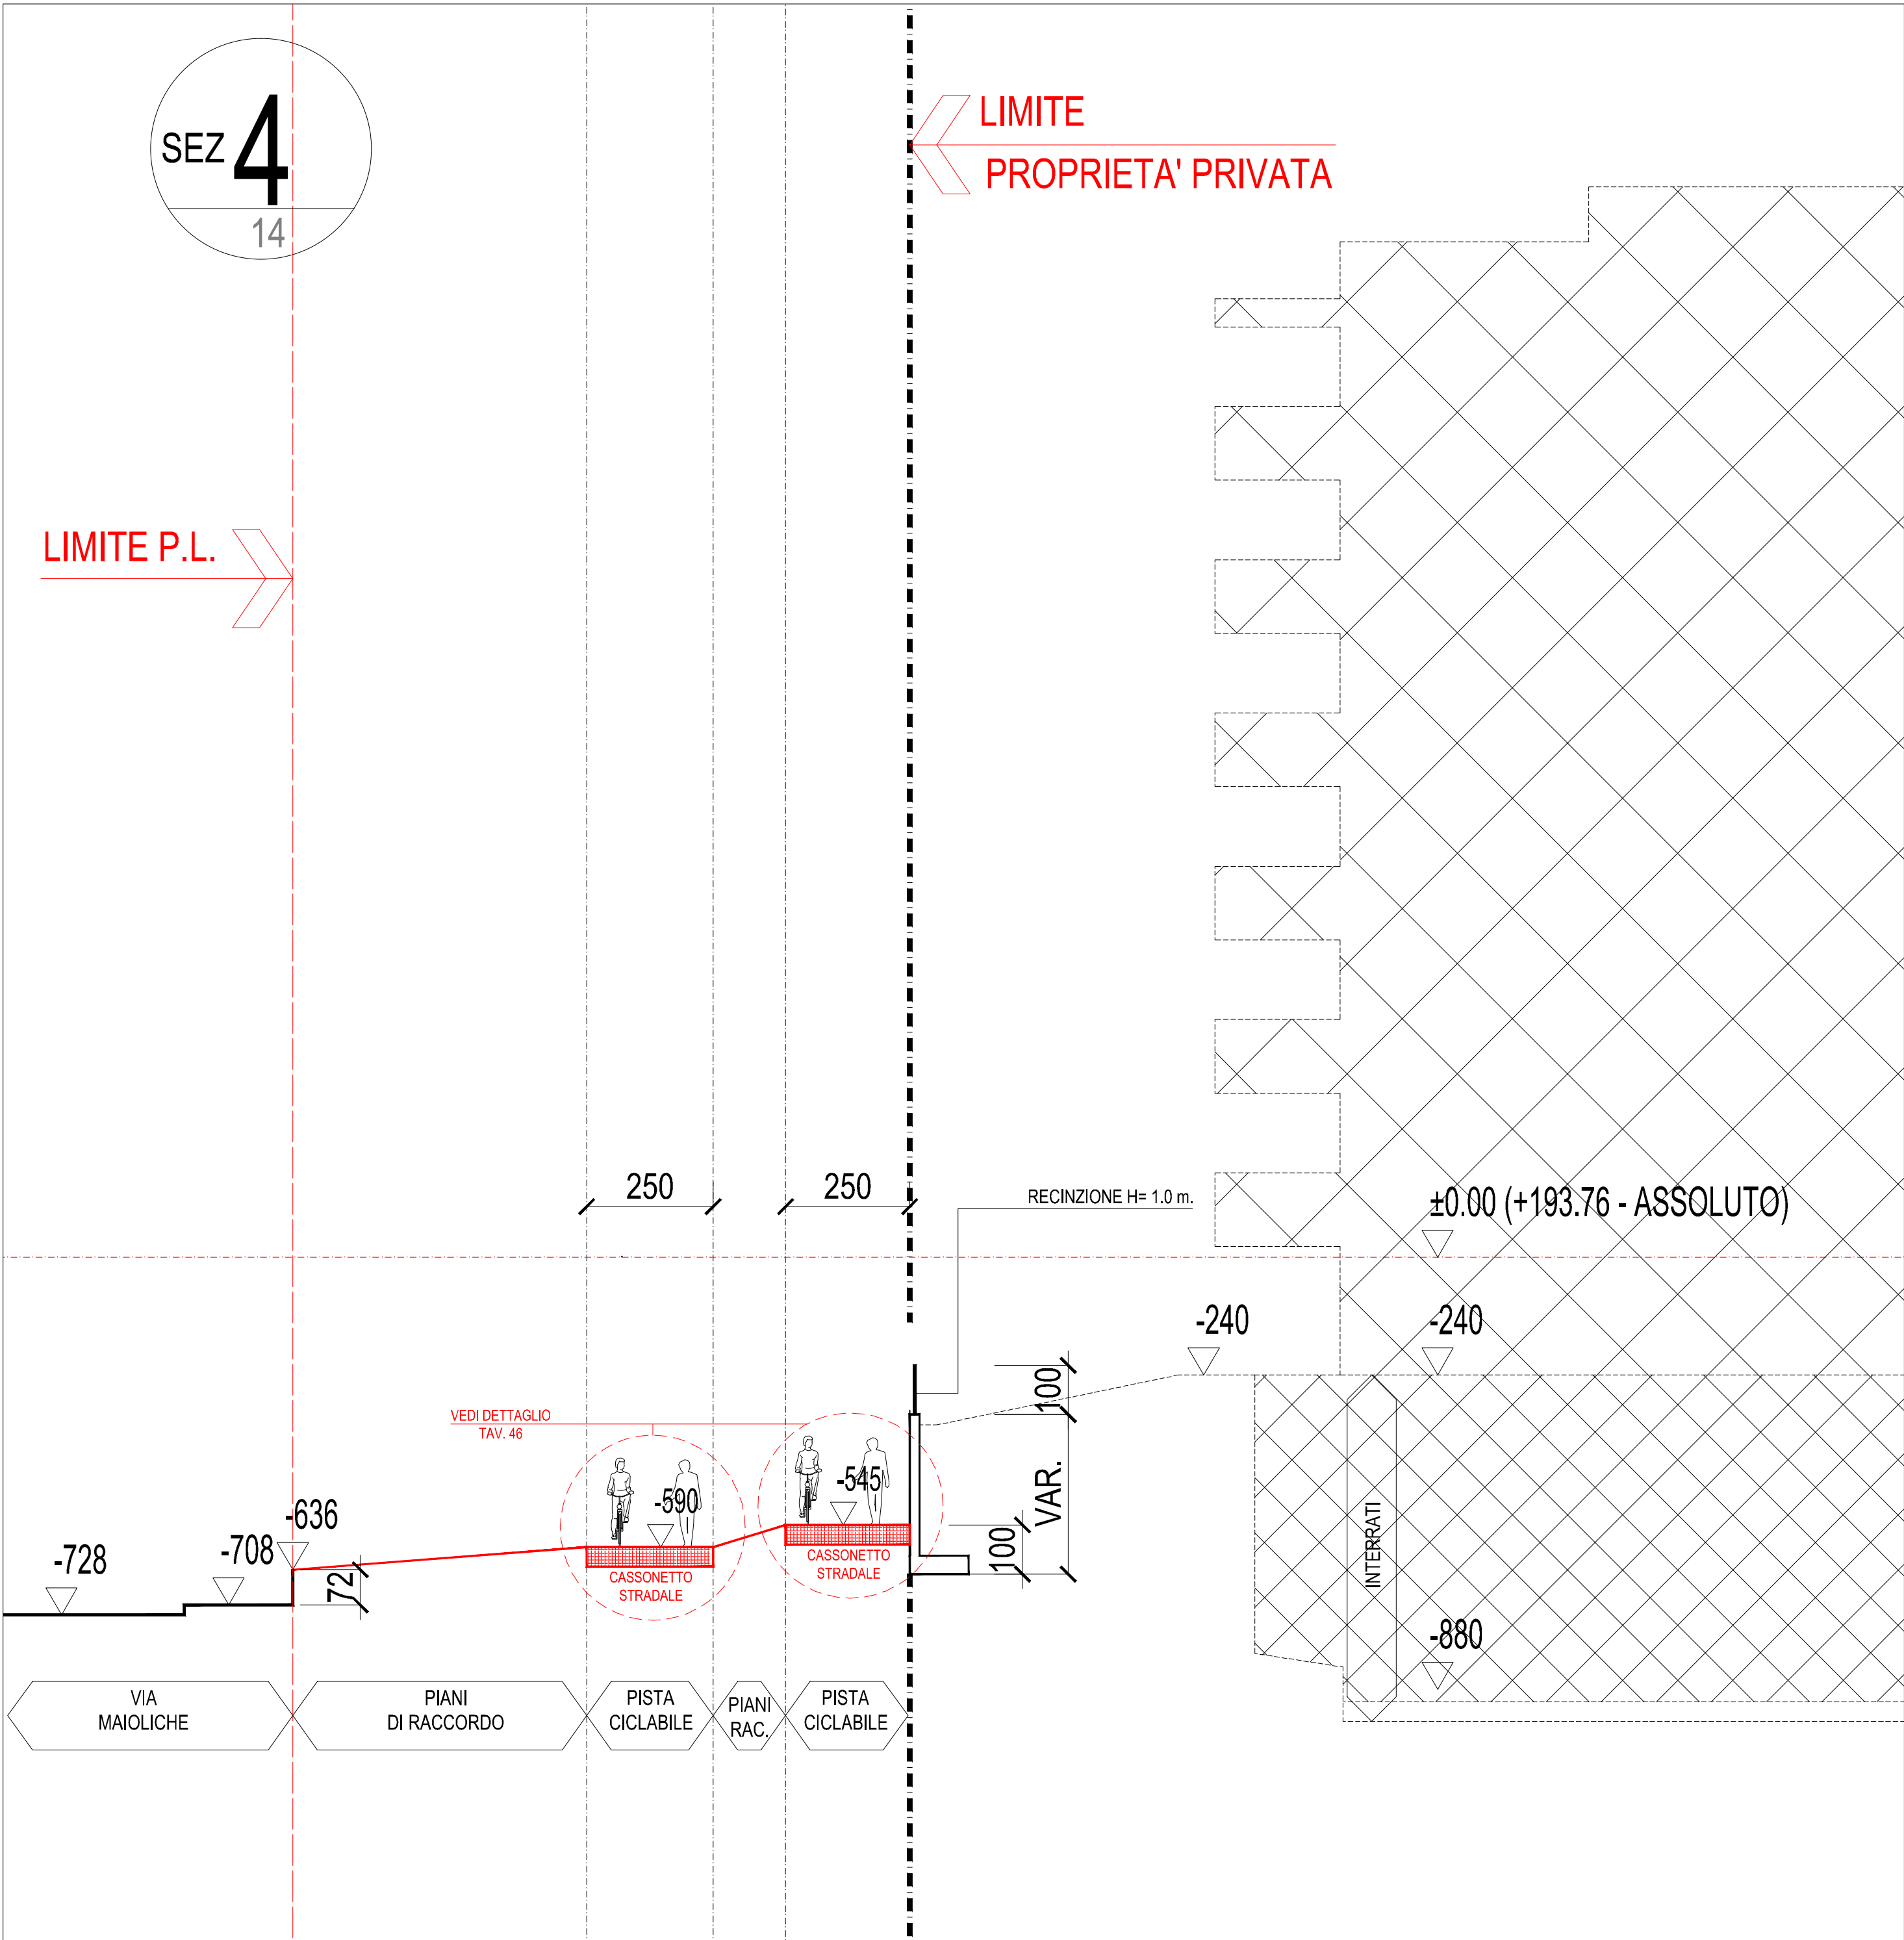


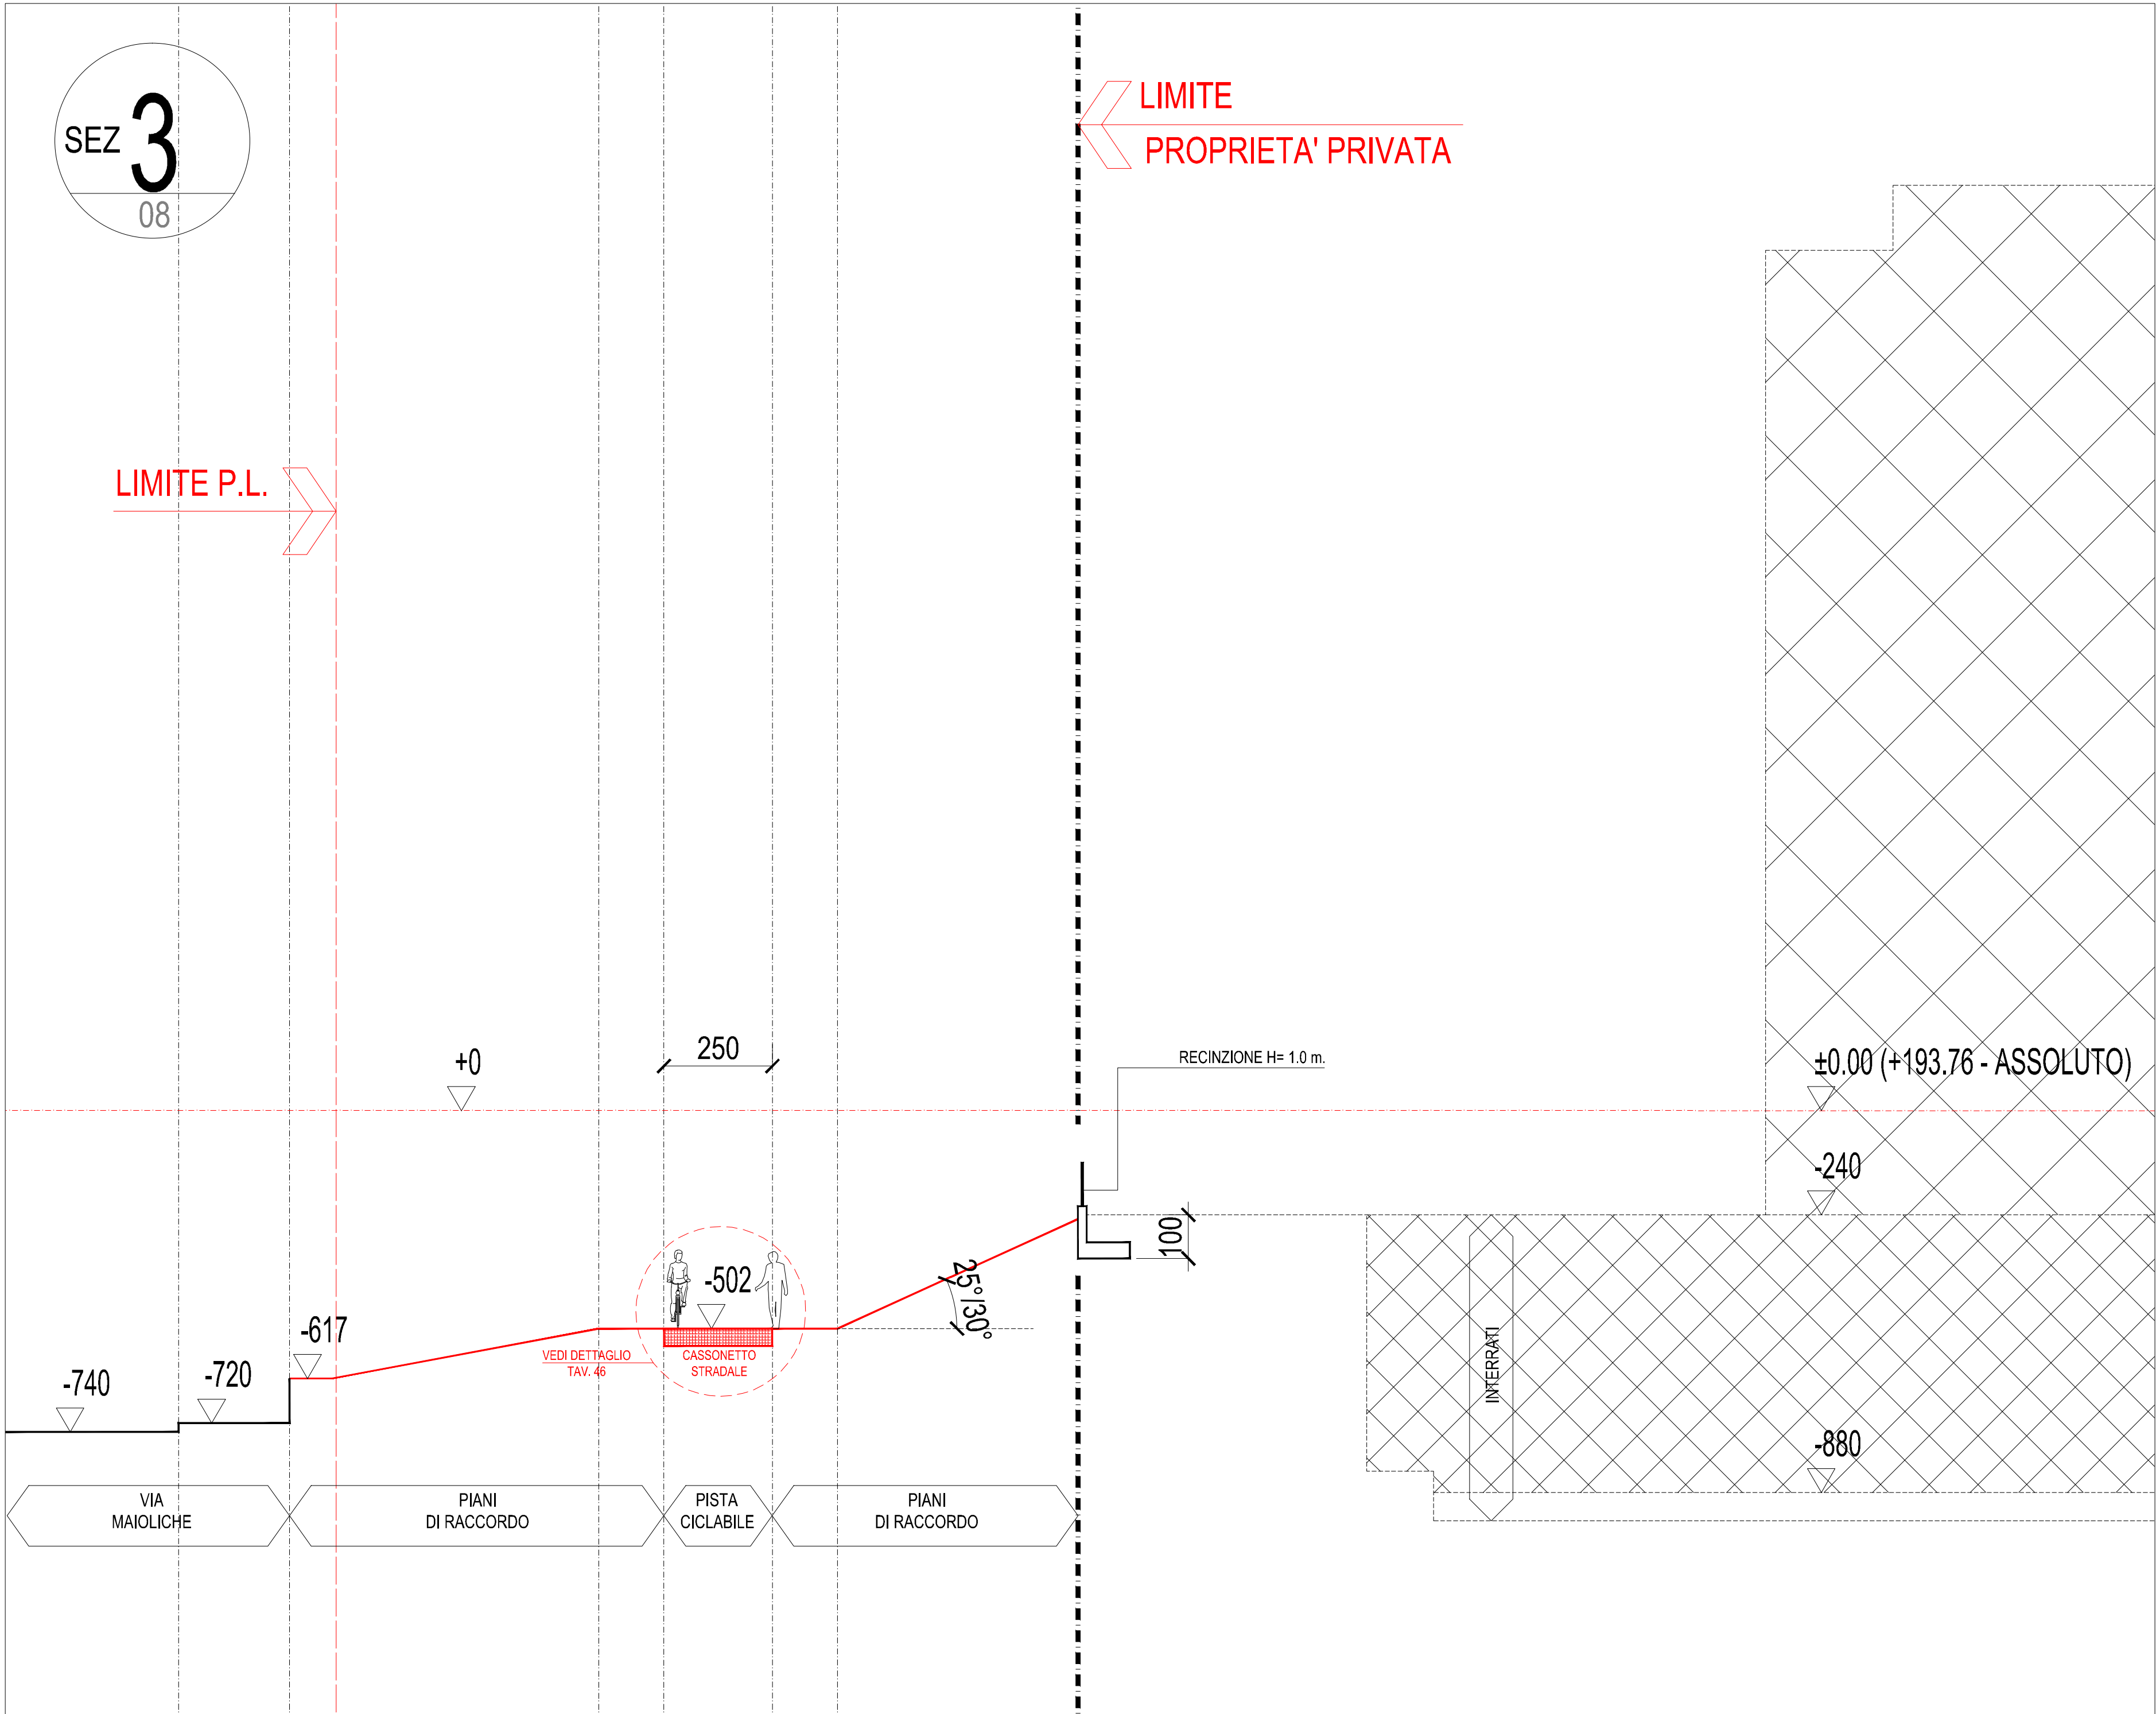

note:

n. tavola: TAV. 43

committente: PRESTIGE HOUSE srl  
Campo di Trens - BZ  
Zona Artigianale Raifenstein, 17

oggetto: COMUNE DI ROVERETO  
PIANO DI LOTTIZZAZIONE NR. 5  
MASTER TOOLS

tavola: SEZIONE 3  
SEZIONE 4

scala: 1:100

data: luglio 2014 Prot. nr. 0041703  
26/10/2014

n. commessa: 13-265

agg.to: aprile 2016  
marzo 2017

consulenti:

collaboratori:

disegnatore: fn

NR PROGR.:

**Baldessari e Baldessari**  
architetti e designers

corso rosmi, 53/2  
I - 38068 rovereto  
tel +39 0464 437777  
fax +39 0464 437702  
www.baldessarietbaldessari.it

via pontaccio, 19  
I - 20121 milano  
tel +39 02 87213618  
fax +39 02 87213618