


07

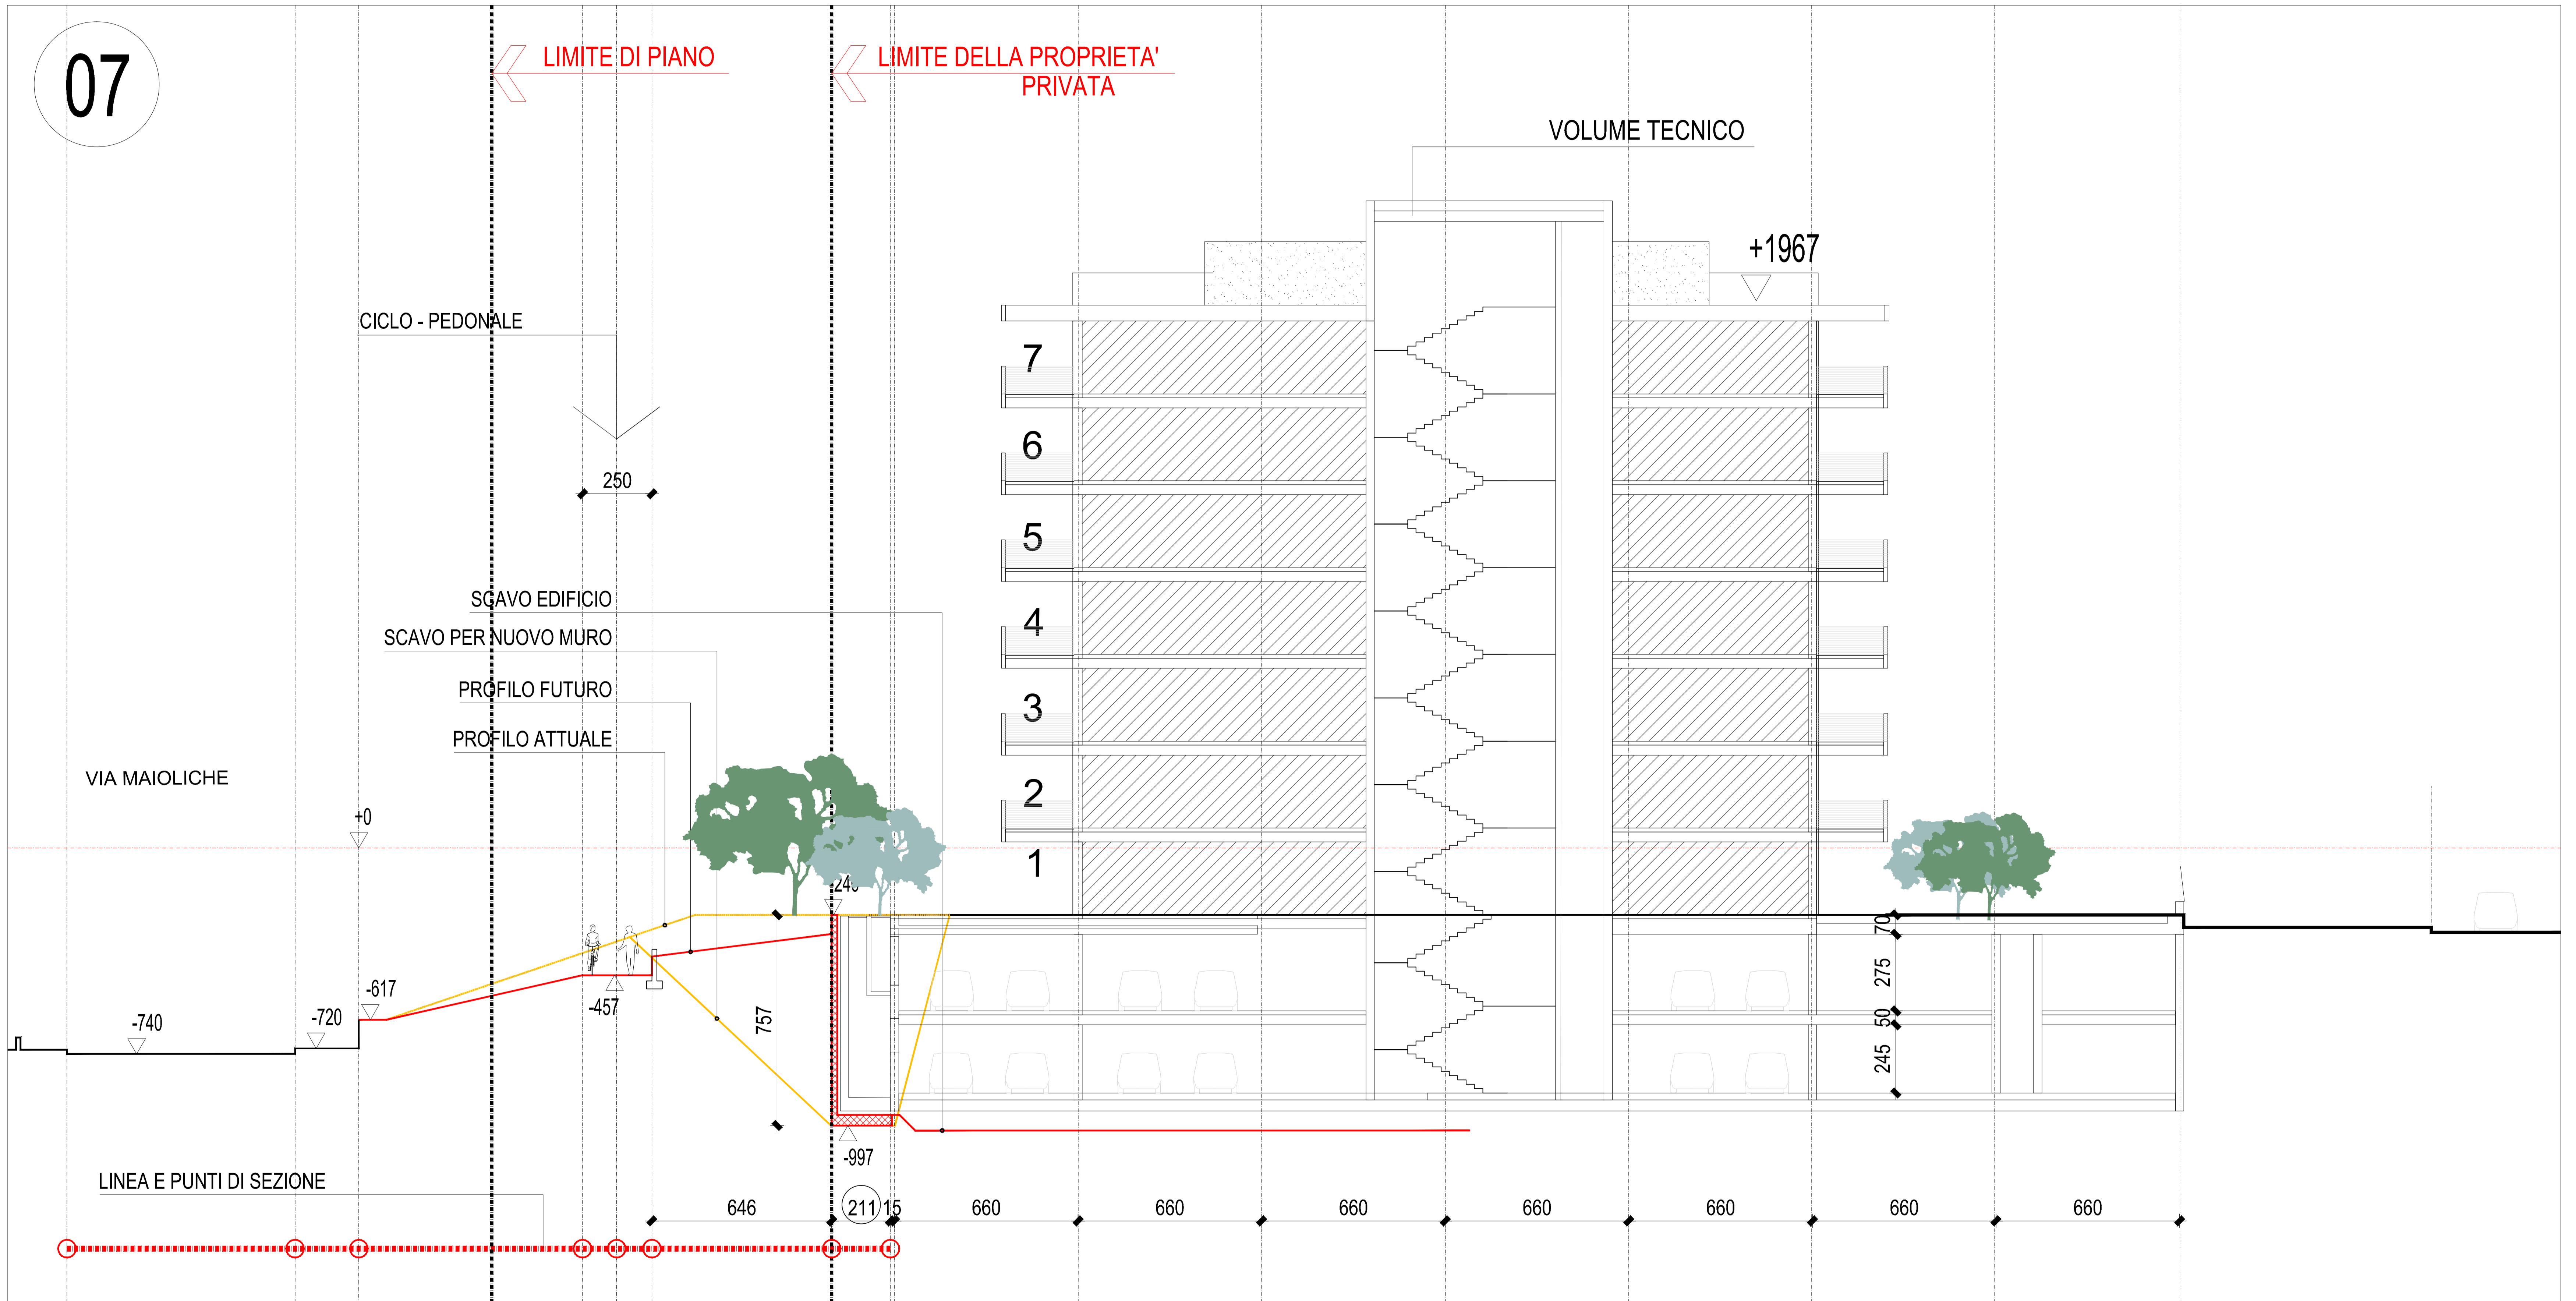

note:

n. tavola:

committente: PRESTIGE HOUSE srl
Campo di Trens - BZ
Zona Artigianale Raiferstein, 17

oggetto: COMUNE DI ROVERETO
PIANO DI LOTTIZZAZIONE NR. 5
MASTER TOOLS

tavola: MURO DI CONFINE PROPRIETA'
PUBBLICA E PRIVATA
LOTTO 3 - SEZIONE 07

scala: 1:100

data: agosto 2015 Prot. nr. 0041703
28/10/2014

n. commessa: 13-265

agg.to: aprile 2016

consulenti:

collaboratori:

disegnatore: fn

NR PROGR.:

Baldessari e Baldessari
architetti e designers

Corso romano, 53/9
I - 38099 Rovereto
tel. +39 0464 437777
fax +39 0464 437702
www.baldessariebaldessari.it

via pontaccio, 19
I - 20121 milano
tel. +39 02 87213618
fax +39 02 87213618