




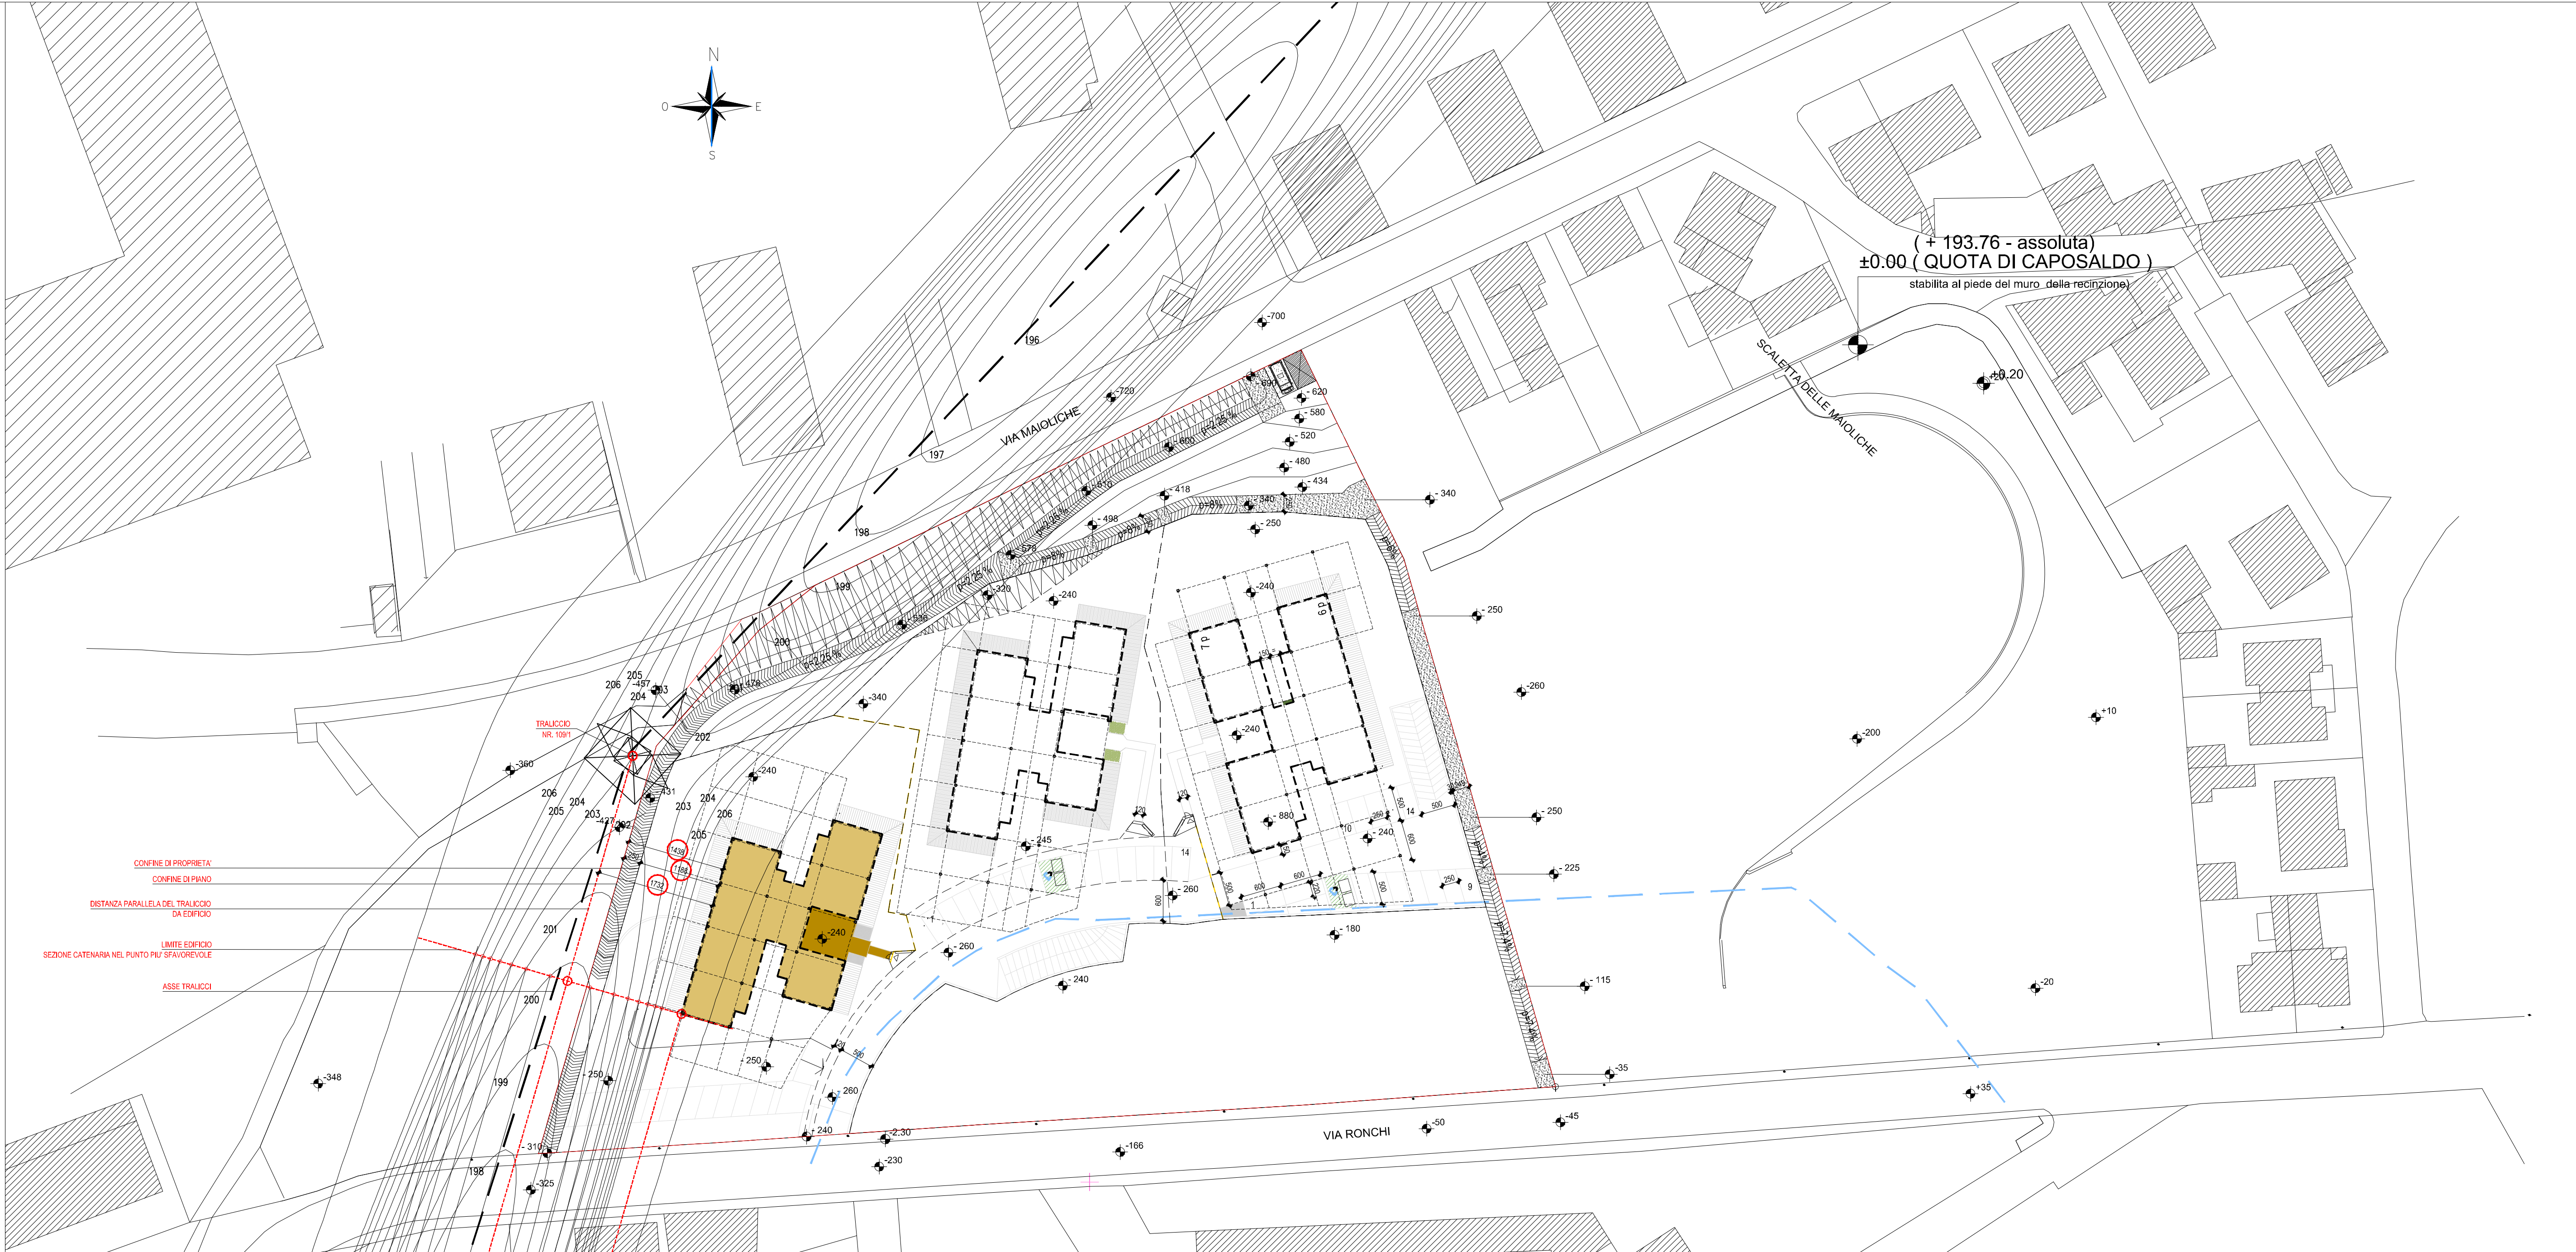

PLANIMETRIA DI PROGETTO - CON SOVRAPPOSIZIONE ISOLINEE a 3 mTESLA - Elettrodotto 132kV “Lizzana-Pista” Cod. 23100 - TERNA - PD

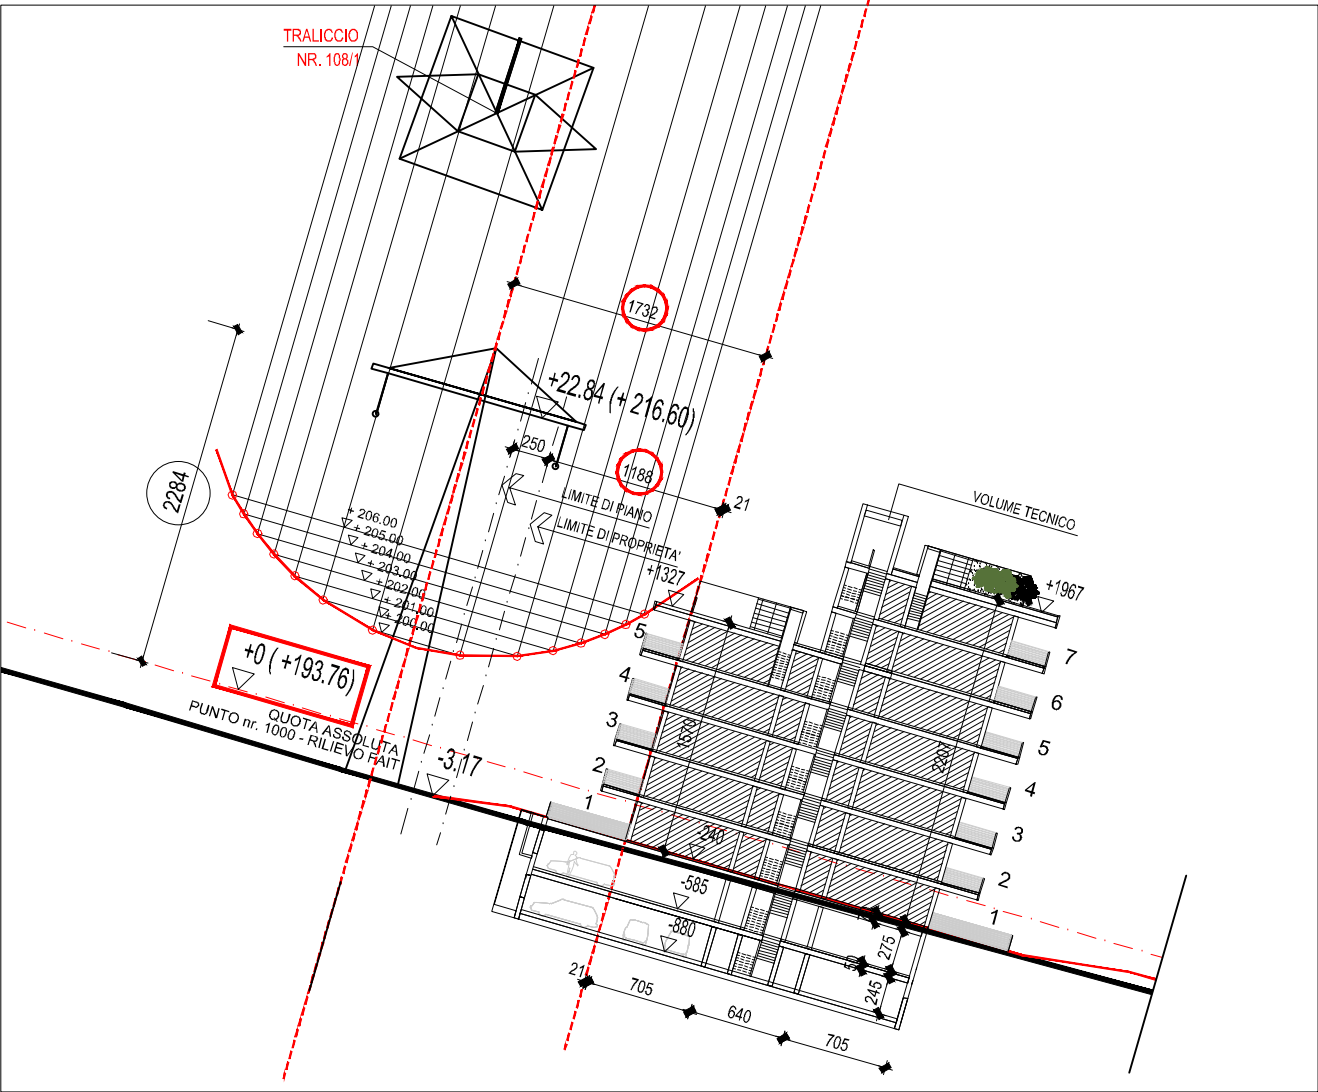

SEZIONE A-A - LINEA ELETTRICA CON ISOLINEA - 3 mTESLA

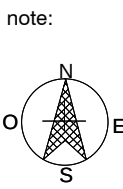

n. tavola: TAV. 07
committente: PRESTIGE HOUSE srl
Campo di Trens – BZ
Zona Artigianale Raifenstein,17

oggetto: COMUNE DI ROVERETO
PIANO DI LOTTIZZAZIONE NR. 5
MASTER TOOLS

tavola: SCHEMA PL NR.5
PIANO TERRA E SEZIONE
Distanze dalla linea elettrica

scala: 1:500

data: luglio 2014 Prot. nr. 0041703
28/10/2014

n. commessa. 13-265

agg.to: aprile 2016

consulenti:

collaboratori:

disegnatore: fn

NR Progr.: