


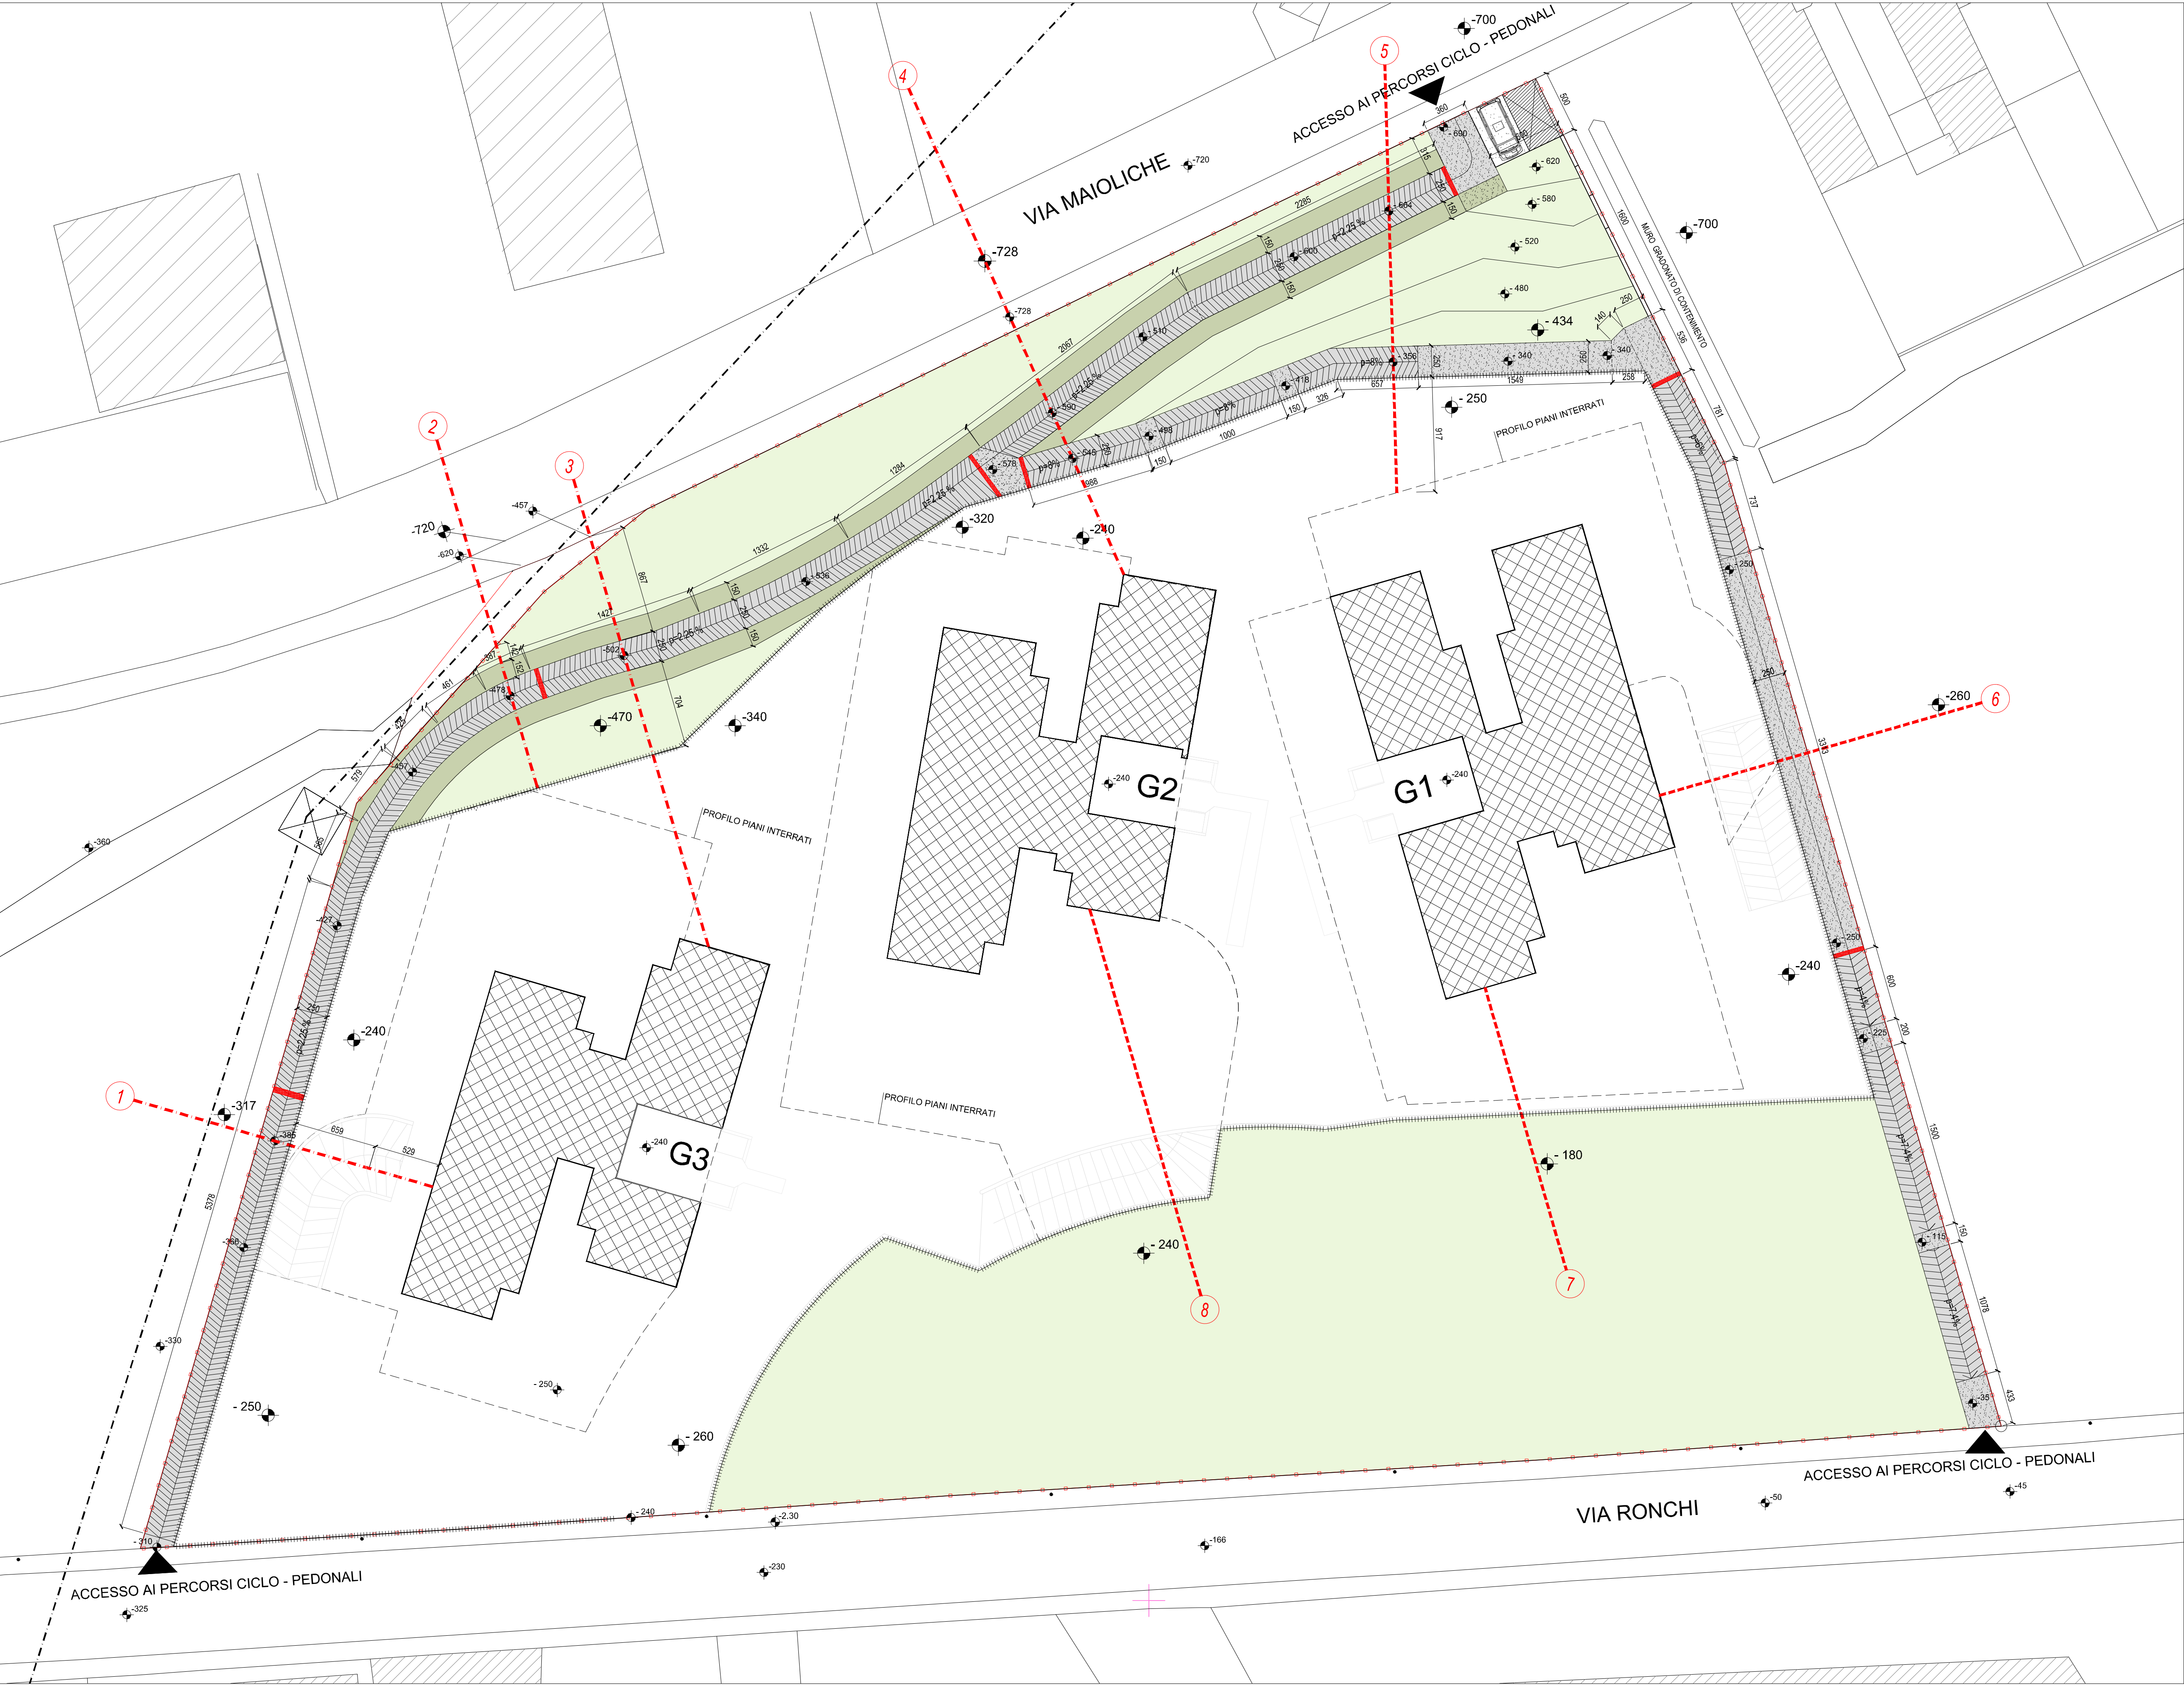

- LEGENDA
- PERCORSO CICLO - PEDONALE IN ASFALTO
 - RECINZIONE METALLICA TRA PROPRIETÀ PRIVATA E PROPRIETÀ PUBBLICA

note:

n. tavola: TAV. 40

committente: PRESTIGE HOUSE srl
Campo di Trens - BZ
Zona Artigianale Raifenstein,17

oggetto: COMUNE DI ROVERETO
PIANO DI LOTTIZZAZIONE NR. 5
MASTER TOOLS

tavola: PERCORSI CICLO - PEDONALI
PLANIMETRIA GENERALE

scala: 1:250

data: luglio 2014 Prot. nr. 0041703
28/10/2014

n. commessa: 13-265

agg. to: aprile 2016
marzo 2017

consulenti:

collaboratori:

disegnatore: fn

NR PROGR.:

Baldessari e Baldessari
architetti e designers

corso rosmi, 53/2 via pontaccio, 19
I - 38068 rovereto I - 20121 milano
tel +39 0464 437777 tel +39 02 87218618
fax +39 0464 437702

www.baldessari.ebaldessari.it