
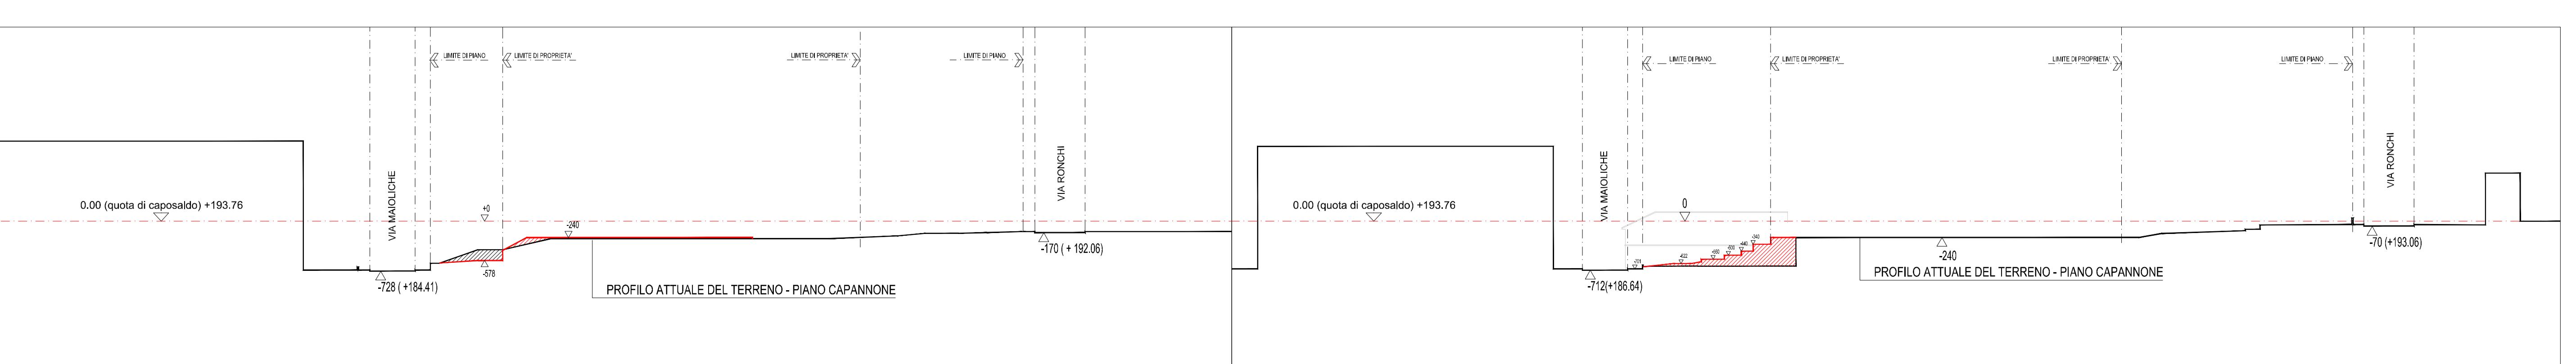
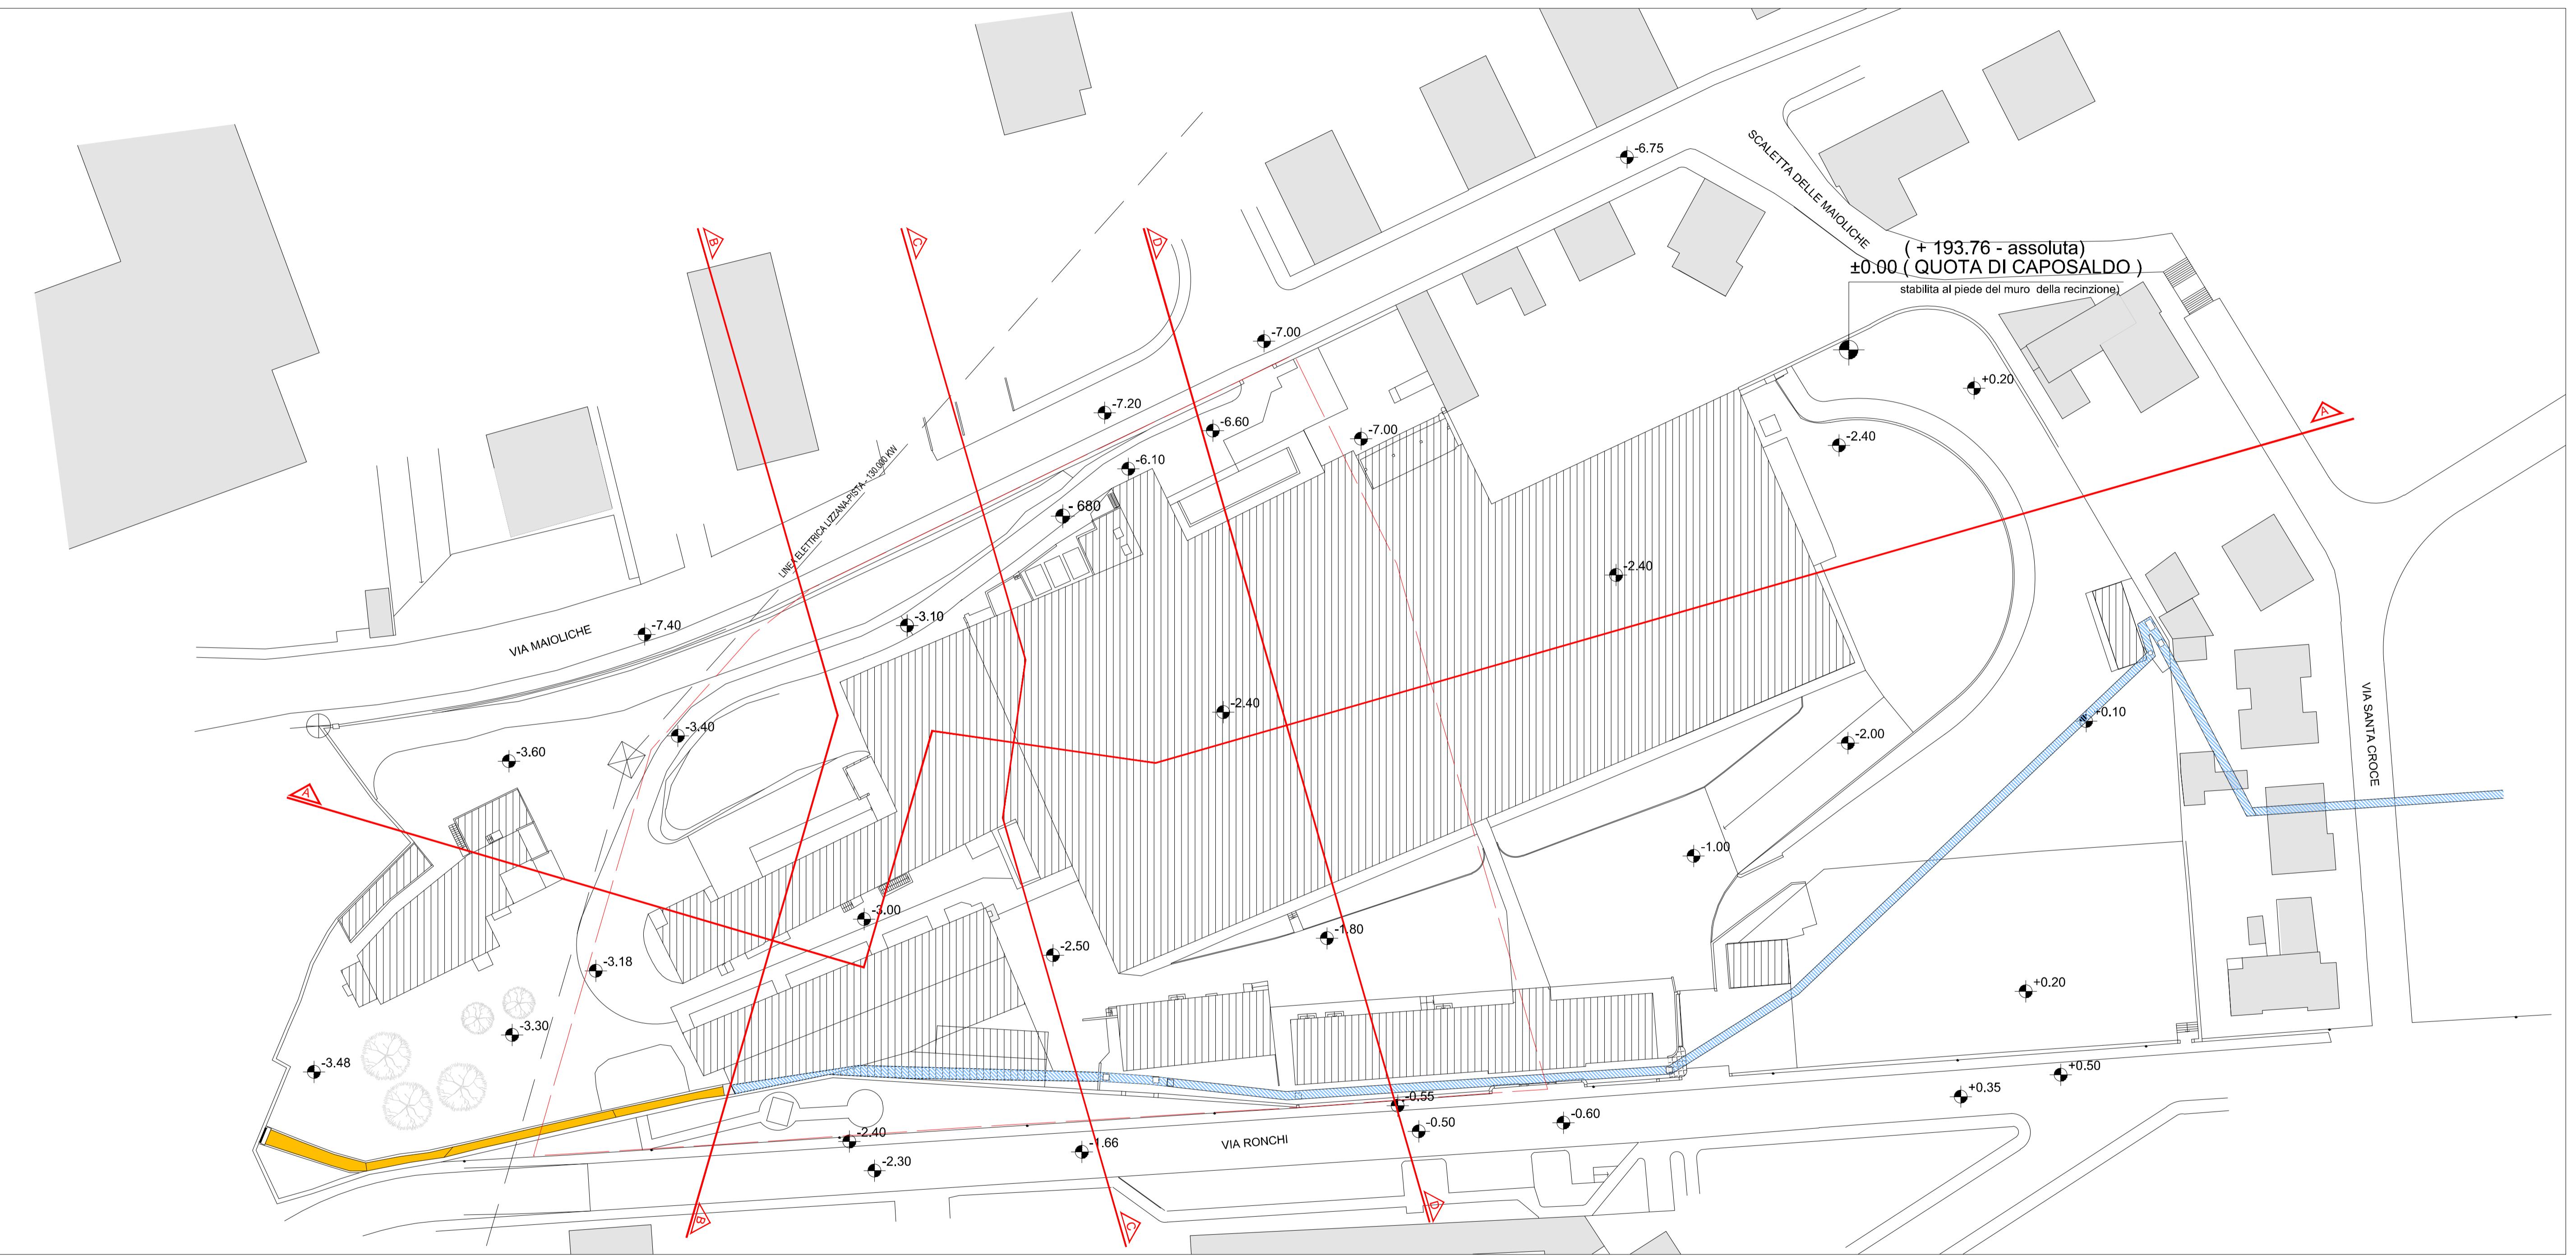


LEGENDA

- TRATTO DI ROGGINA A CIELO APERTO
- TRATTO DI ROGGINA INTUBATO
- EDIFICI DEMOLITI CON S.C.I.A. DI DATA 18.11.2013 - prot. nr. 44186
- PROFILLO ATTUALE DEL TERRENO
- PROFILLO DI PROGETTO

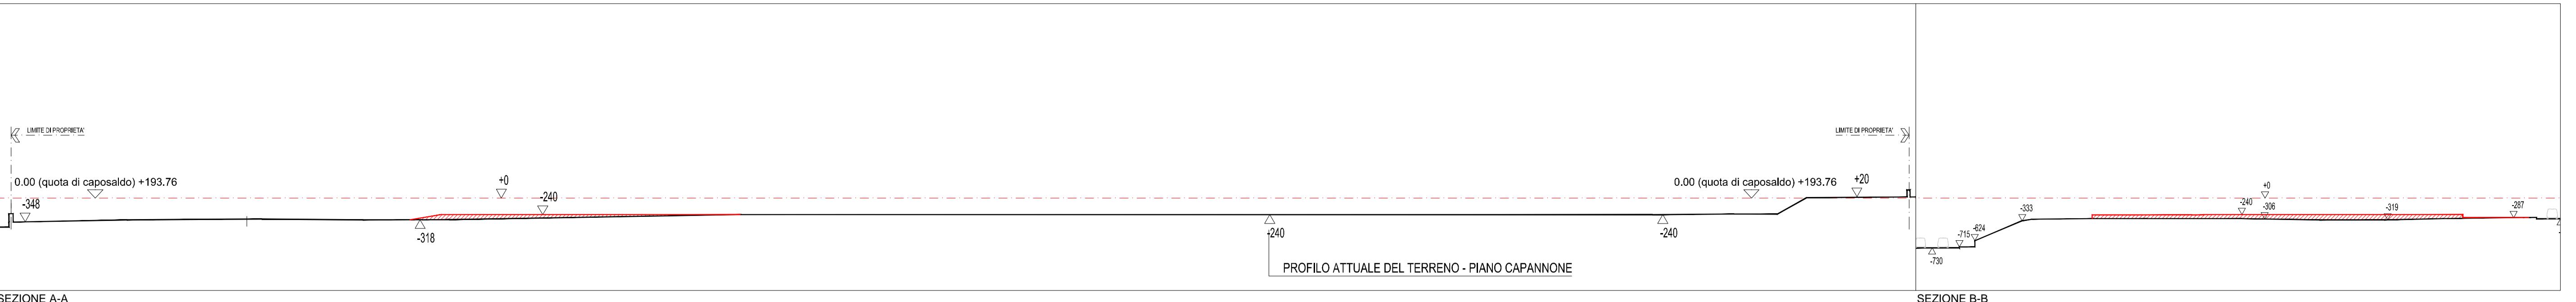

Baldessari e Baldessari

architetti e designer