19

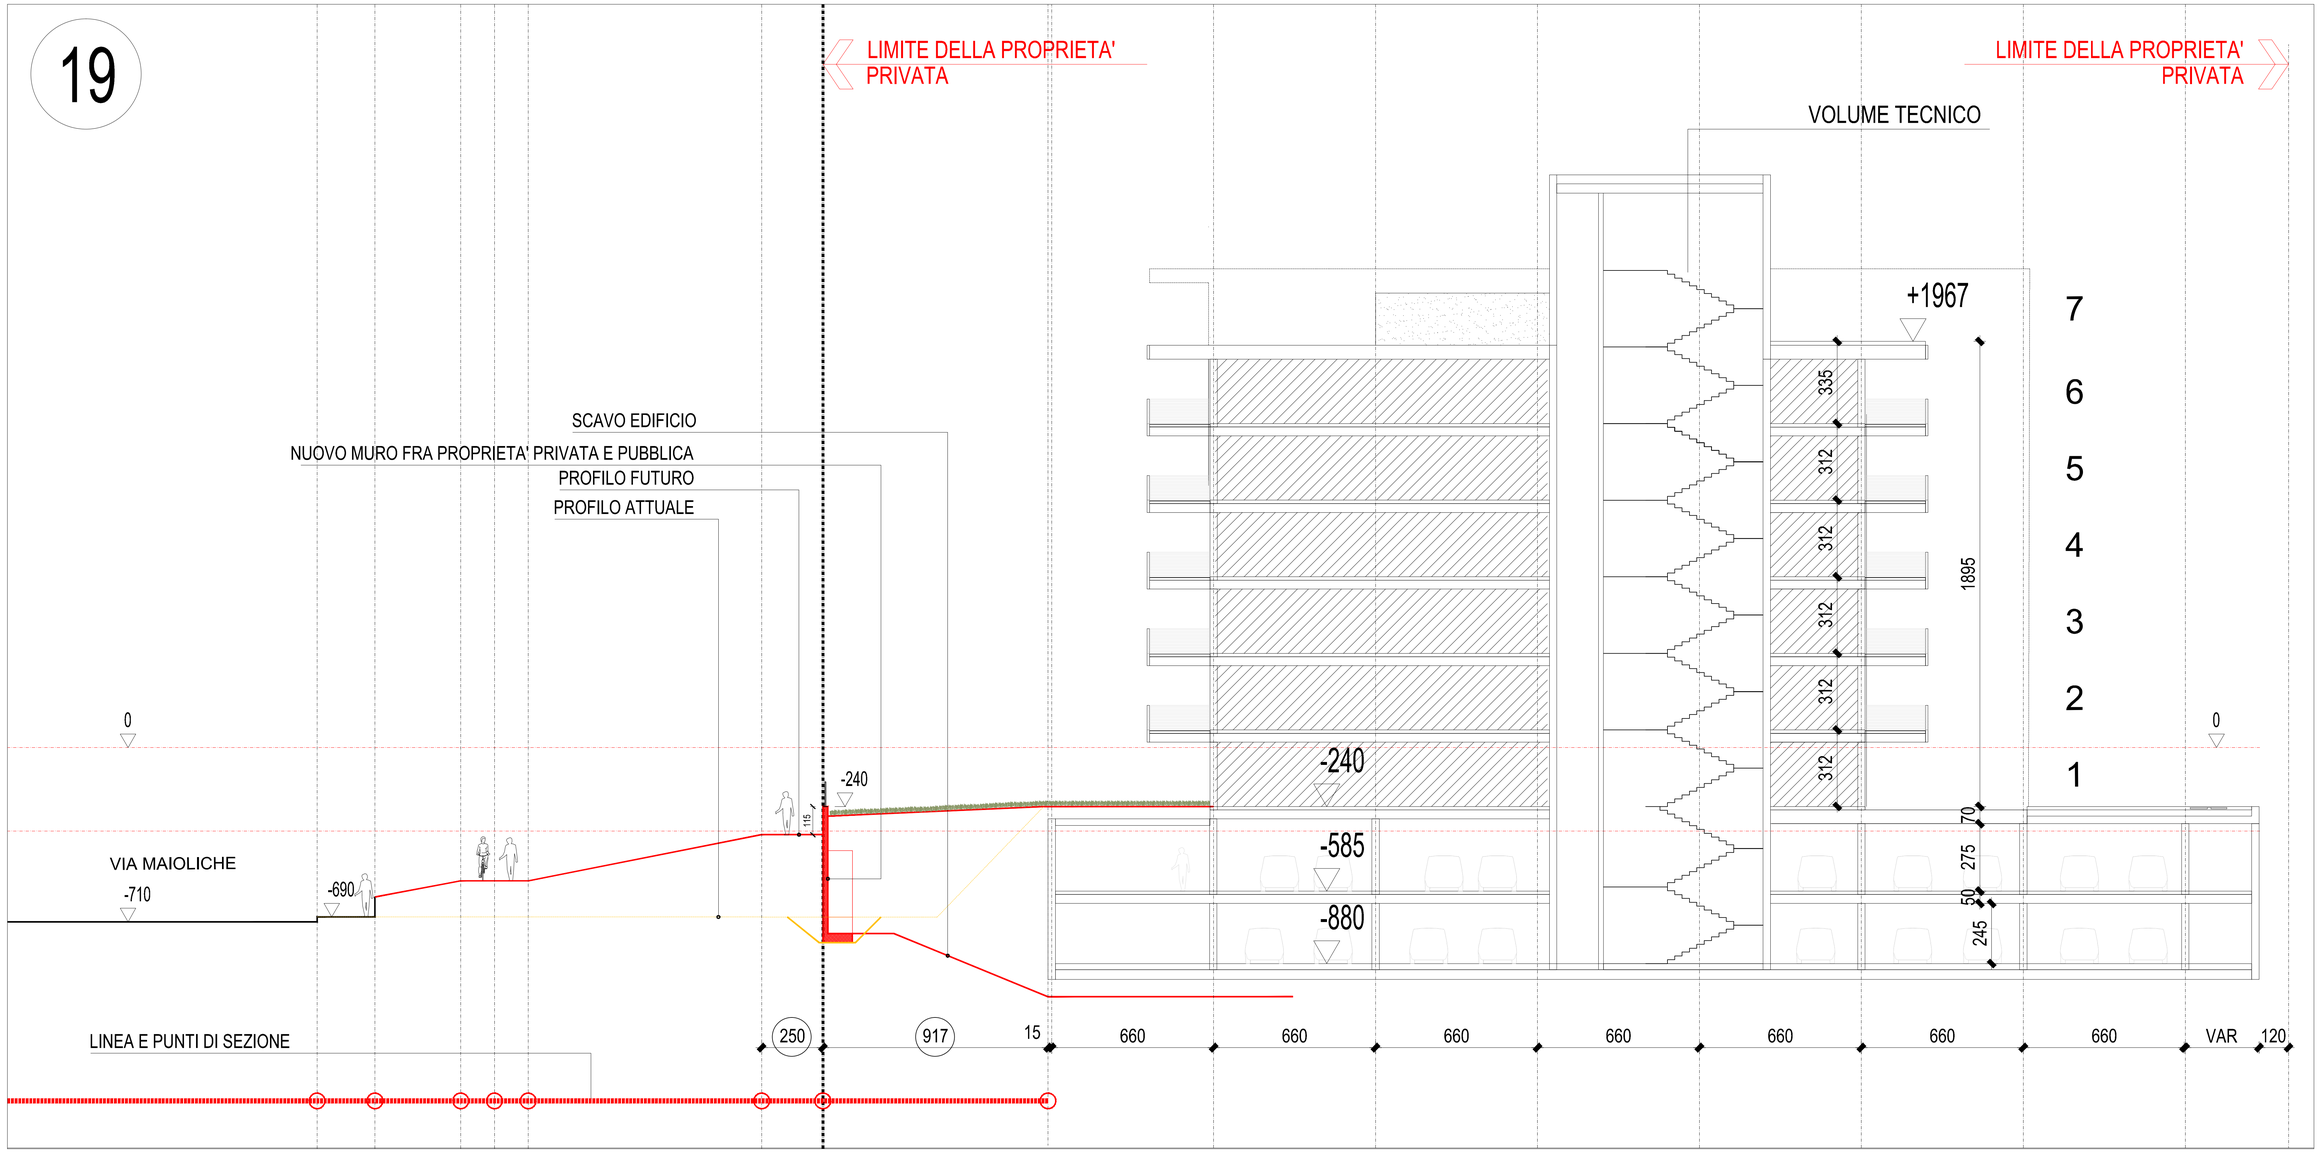

note:

n. tavola:	TAV. 37
committente:	PRESTIGE HOUSE srl Campo di Trens – BZ Zona Artigianale Raifenstein,17
oggetto:	COMUNE DI ROVERETO PIANO DI LOTTIZZAZIONE NR. 5 MASTER TOOLS
tavola:	MURO DI CONFINE PROPRIETA' PUBBLICA E PRIVATA LOTTO 1 – SEZIONE 19
scala:	1:100
data:	agosto 2015 Prot. nr. 0041703 28/10/2014
n. commessa.	13-265
agg.to:	aprile 2016
consulenti:	
collaboratori:	
disegnatore:	fn
NR PROGR.:	

Baldessari e Baldessari
architetti e designers

corso rosmini, 53/2
I - 38068 rovereto
tf +39 0464 437777
fax +39 0464 437702

via pontaccio, 19
I - 20121 milano
tf +39 02 87213618

www.baldessarieBaldessari.it